
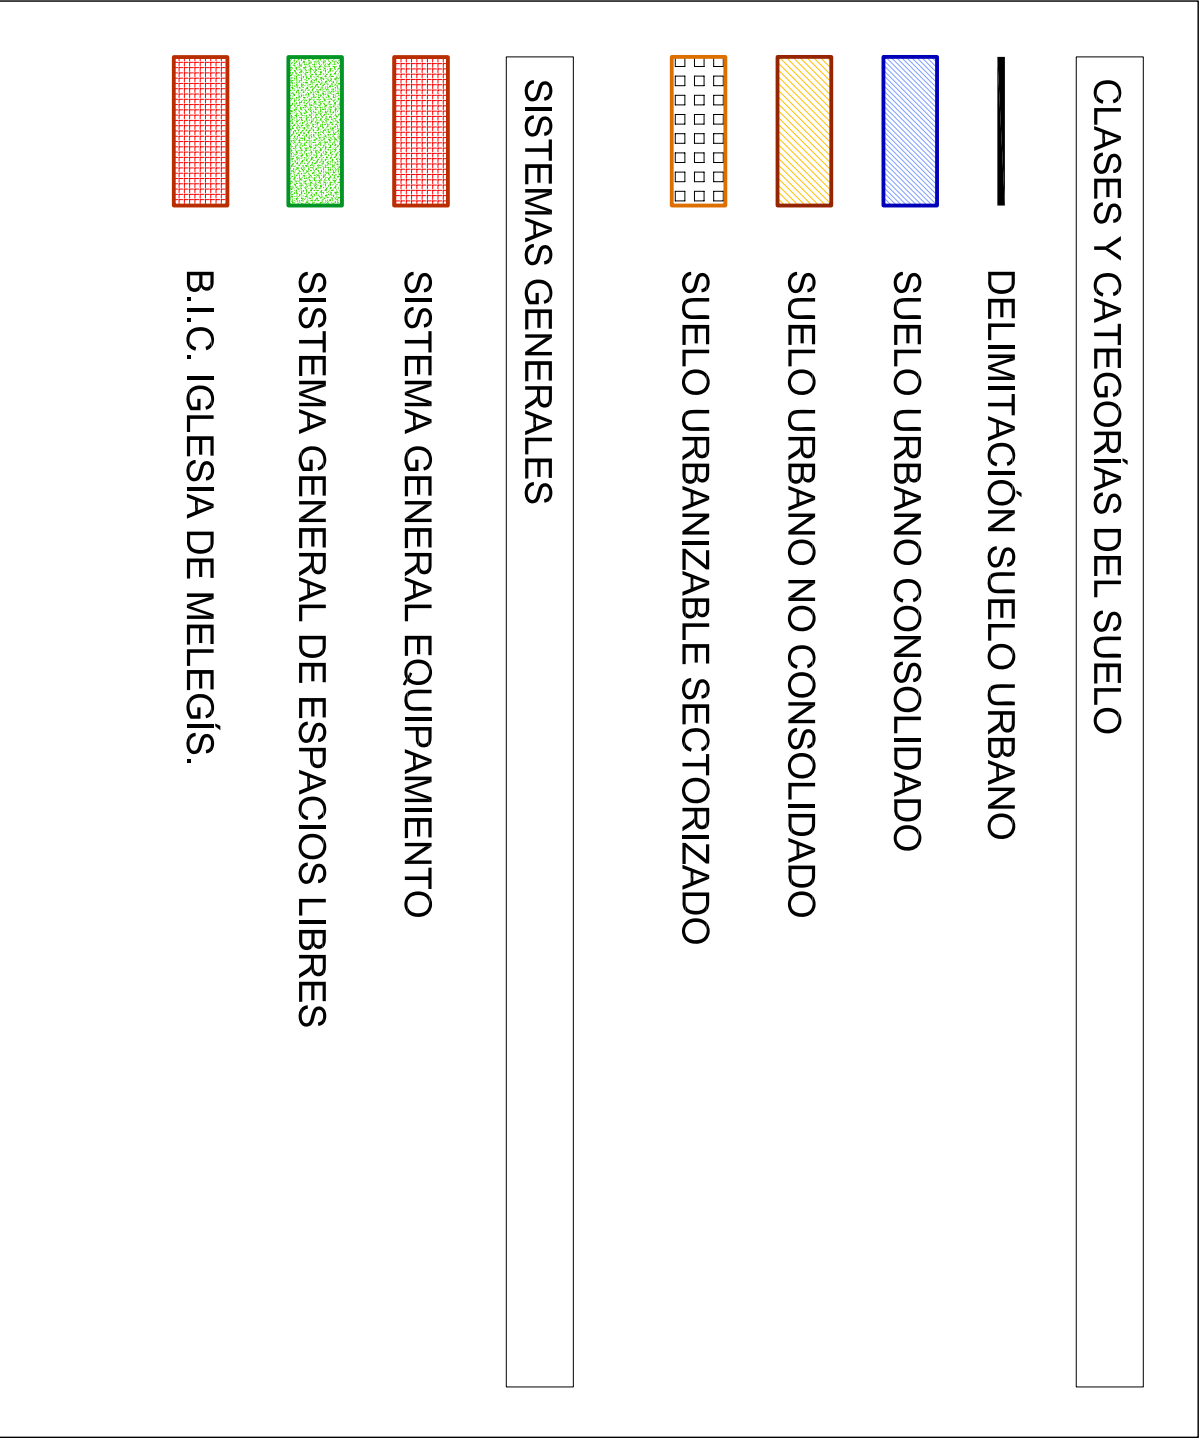


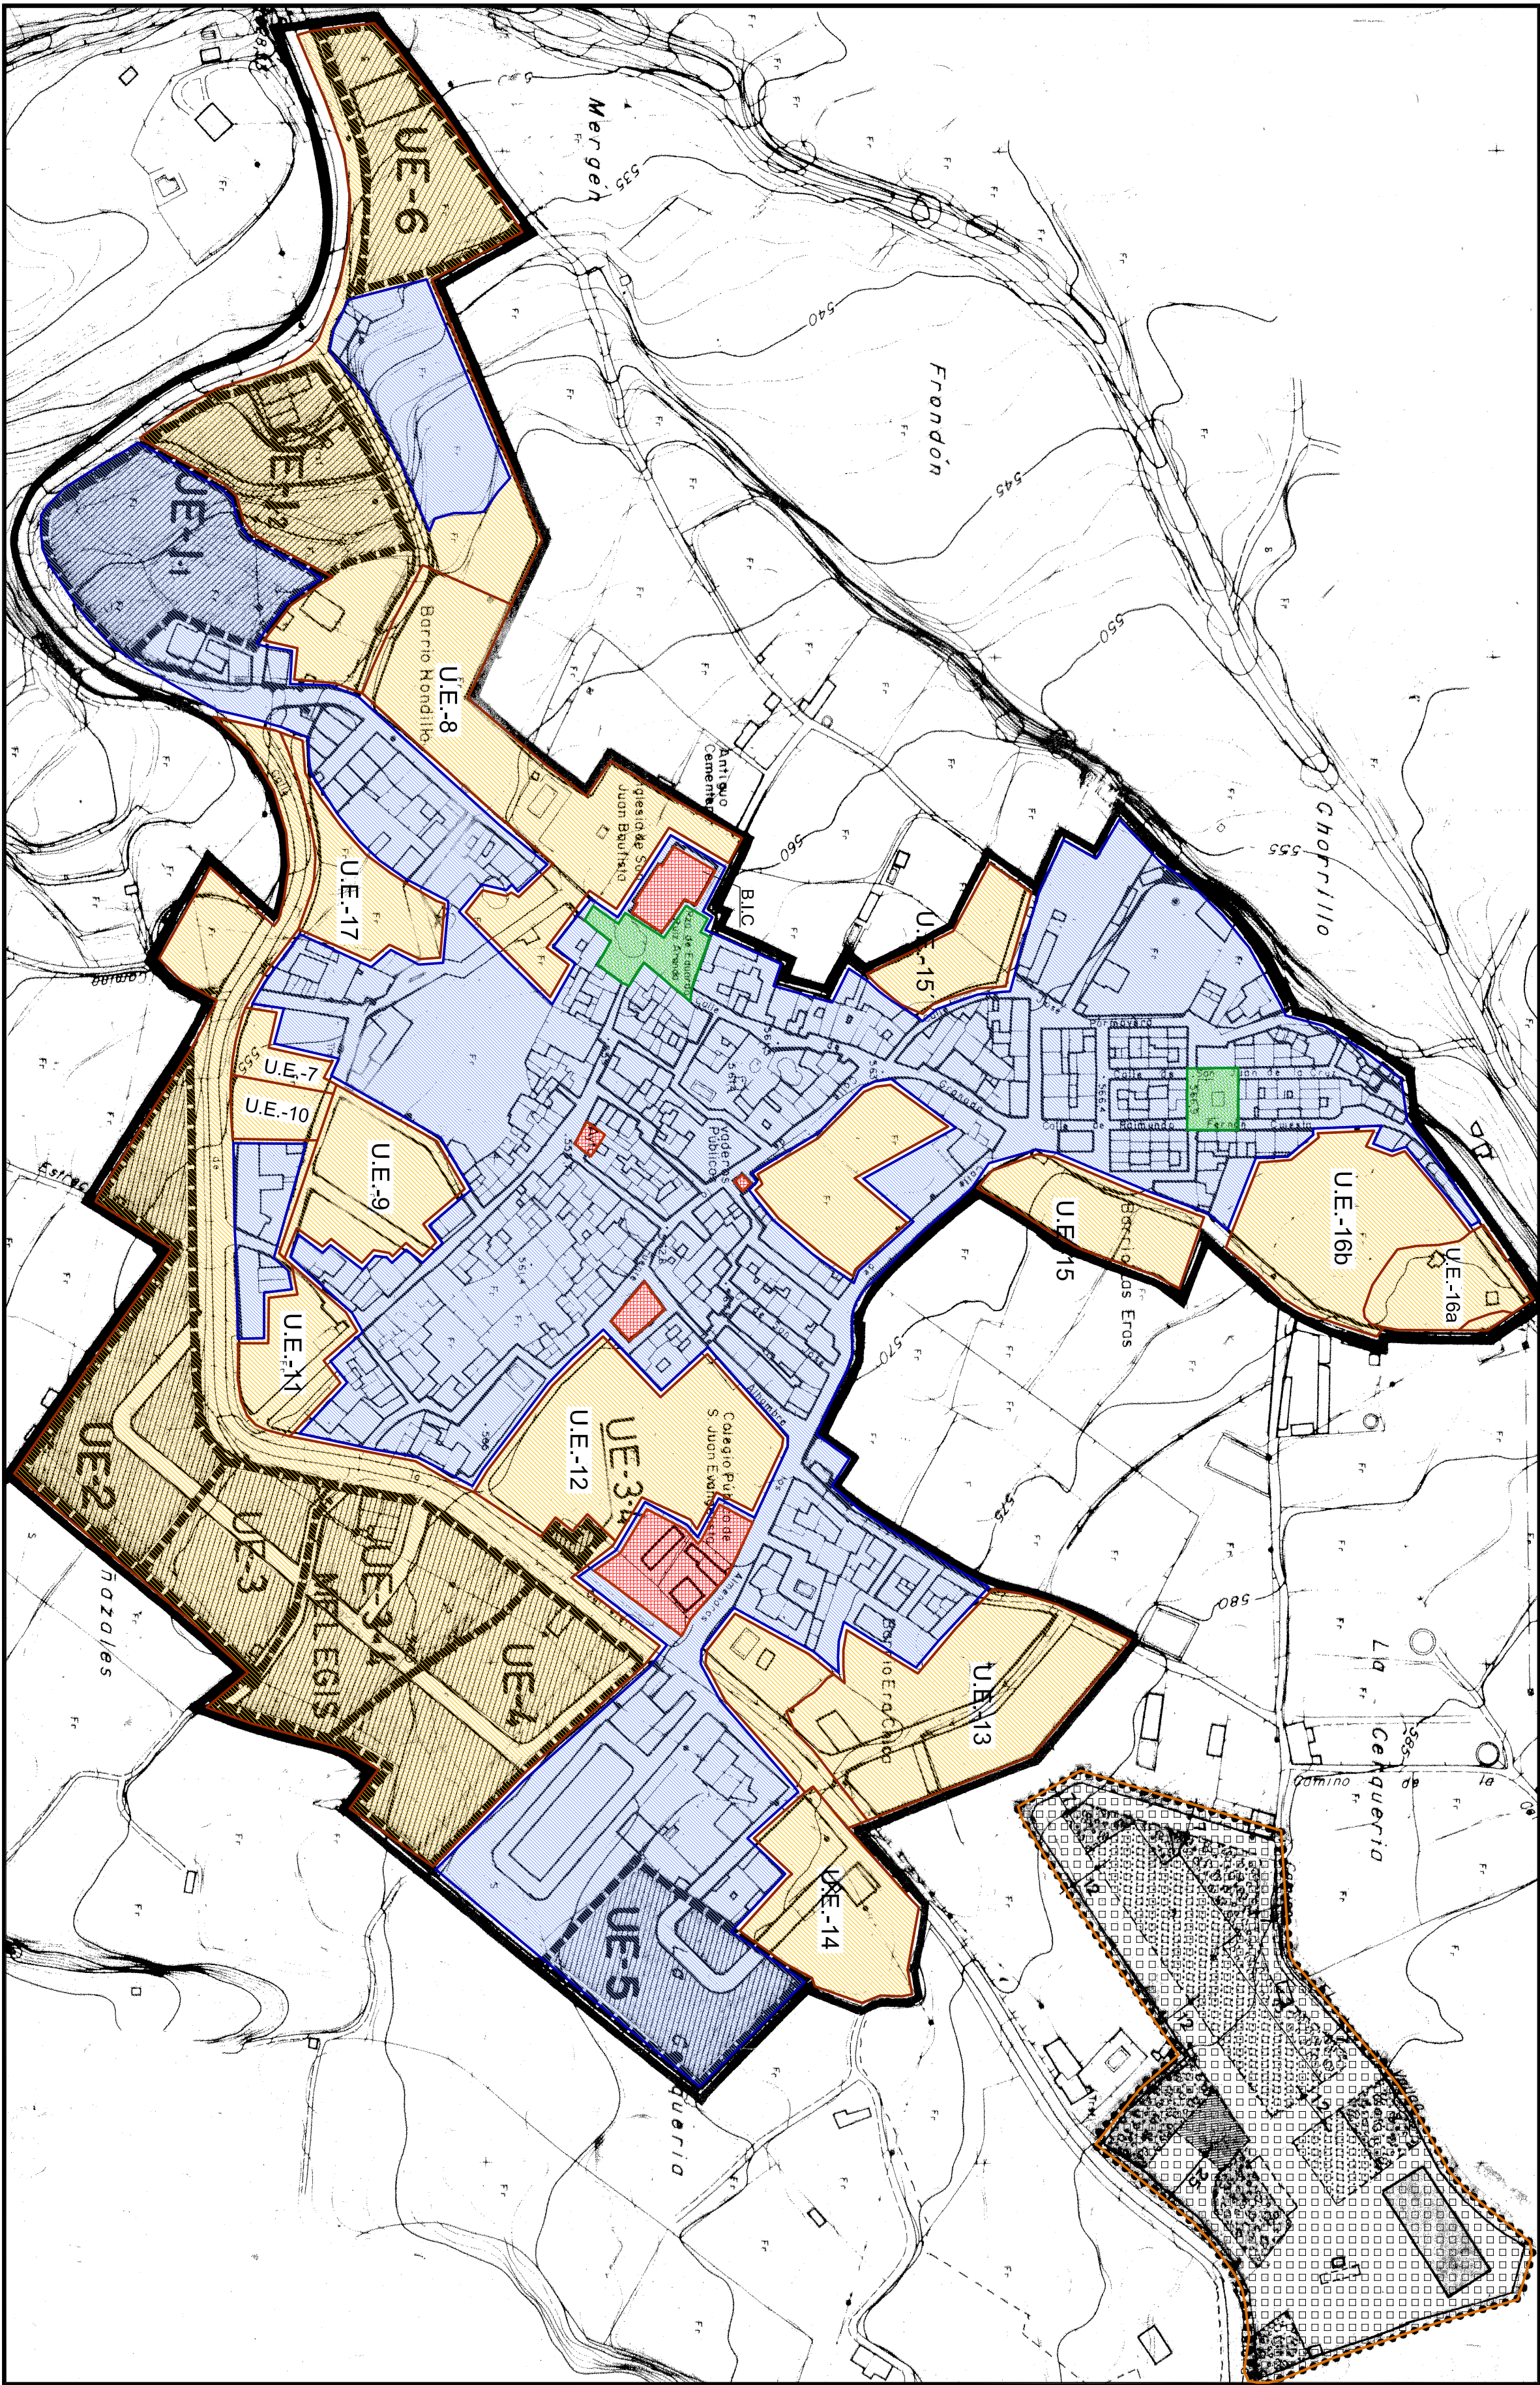

AYUNTAMIENTO DE EL VALLE

CONSEJERÍA DE VIVIENDA Y ORDENACIÓN DEL TERRITORIO
JUNTA DE ANDALUCÍA

PGOU, Adaptación Parcial a la LOUA de la
Revisión de las NN.SS de El Valle

NUCLEO: MELEGIS	Plano: ADAPTACIÓN PARCIAL:
EQUIPO REDACTOR:	CLASES, CATEGORÍAS Y USOS DEL SUELO. SISTEMAS GENERALES
BERNARDO SÁNCHEZ GÓMEZ.....ARQUITECTO JOSÉ ANTONIO QUILLES VALLEDO.....DELINÉACION	FECHA: NOVIEMBRE 2009 ESCALA: 1 / 2.000 NÚMERO: AP_03