


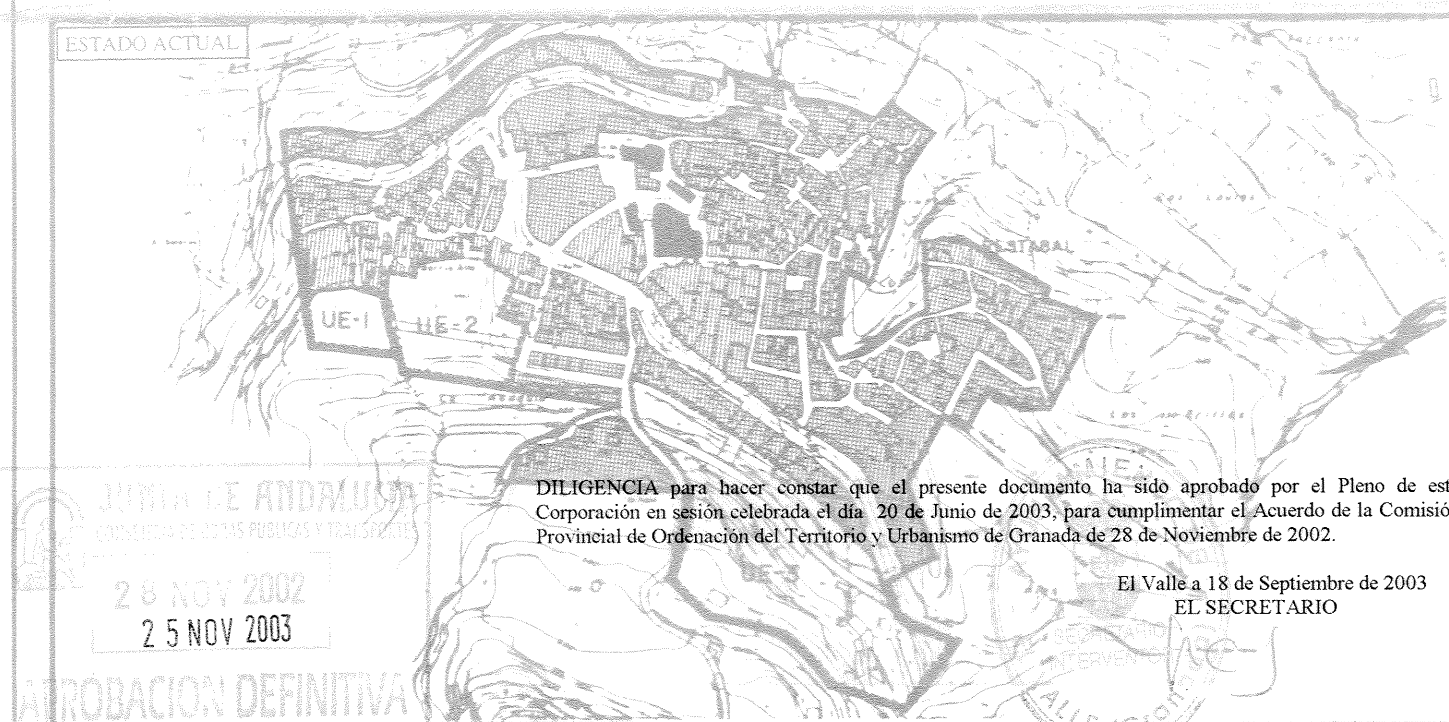

- ORDENANZA DE CASCO HISTORICO CON TIPOLOGIA DE UNIFAMILIAR ADOSADA (Conformando generalmente manzana cerrada)
- DELIMITACION DE SUELO URBANO
- DELIMITACION DE SUELO URBANIZABLE RESIDENCIAL



DIPUTACION DE GRANADA

AREA DE COOPERACION LOCAL

Revision de las Normas Subsidiarias del Valle

Restabal

ORDENACION

FECHA:
Noviembre-98

ESCALA:
1:2.000

EQUIPO REDACTOR:

Antonio Gonzalez Hernandez
Arquitecto

DELIMITACION DE ORDENANZA
EN CASCO HISTORICO