


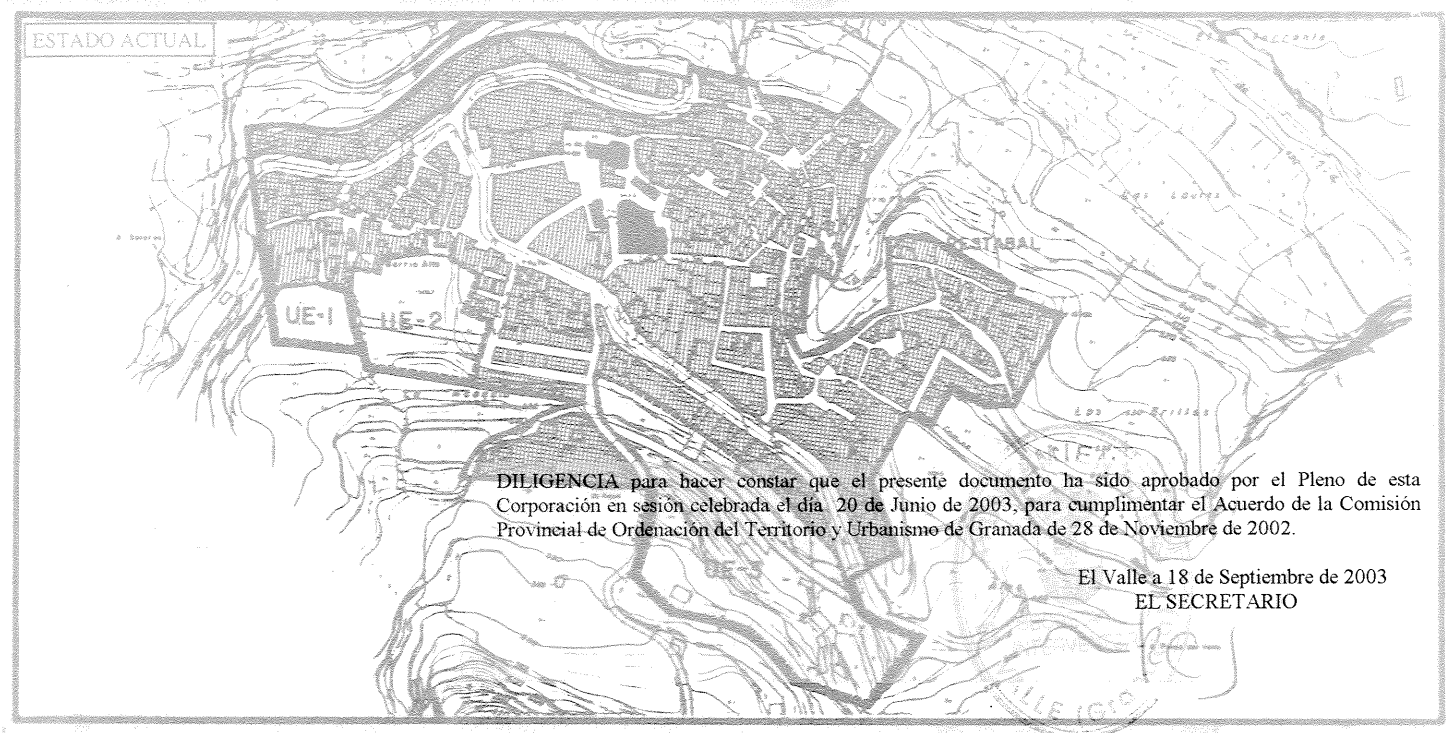

- DELIMITACION DEL SUELO URBANO
- ZONA A) TIPOLOGIA DE NUCLEO CENTRAL UNIFAMILIAR ADOSADA COMPATIBLE CON PLURIFAMILIAR (Excepto en casco historico; ver plano 1º y art. 54 de normativa)
- ZONA B) TIPOLOGIA DE BARRIO NUEVO UNIFAMILIAR AISLADA O ADOSADA (Concrecion tipologica segun art. 54 de normativa)
- EQUIPAMIENTO RELIGIOSO
- EQUIPAMIENTO ESCOLAR
- EQUIPAMIENTO INSTITUCIONAL
- DELIMITACION DE UE
- DELIMITACION DEL SUELO URBANIZABLE RESIDENCIAL



DIPUTACION DE GRANADA

AREA DE COOPERACION LOCAL

Revision de las Normas Subsidiarias del Valle

Restabal

ORDENACION

FECHA: Noviembre-98 ESCALA: 1:2.000

USOS PORMENORIZADOS

26 NOV 2002

25 NOV 2003

DACTOR:

Antonio Gonzalez Hernandez

Arquitecto