

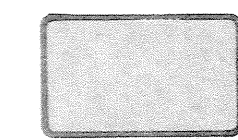
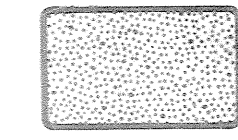


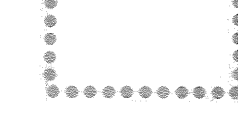

-  AFECTADO POR ORDENANZA DE HUERTOS
-  EQUIPAMIENTOS
-  UNIDAD DE EJECUCION
-  DELIMITACION DE SUELO URBANIZABLE RESIDENCIAL

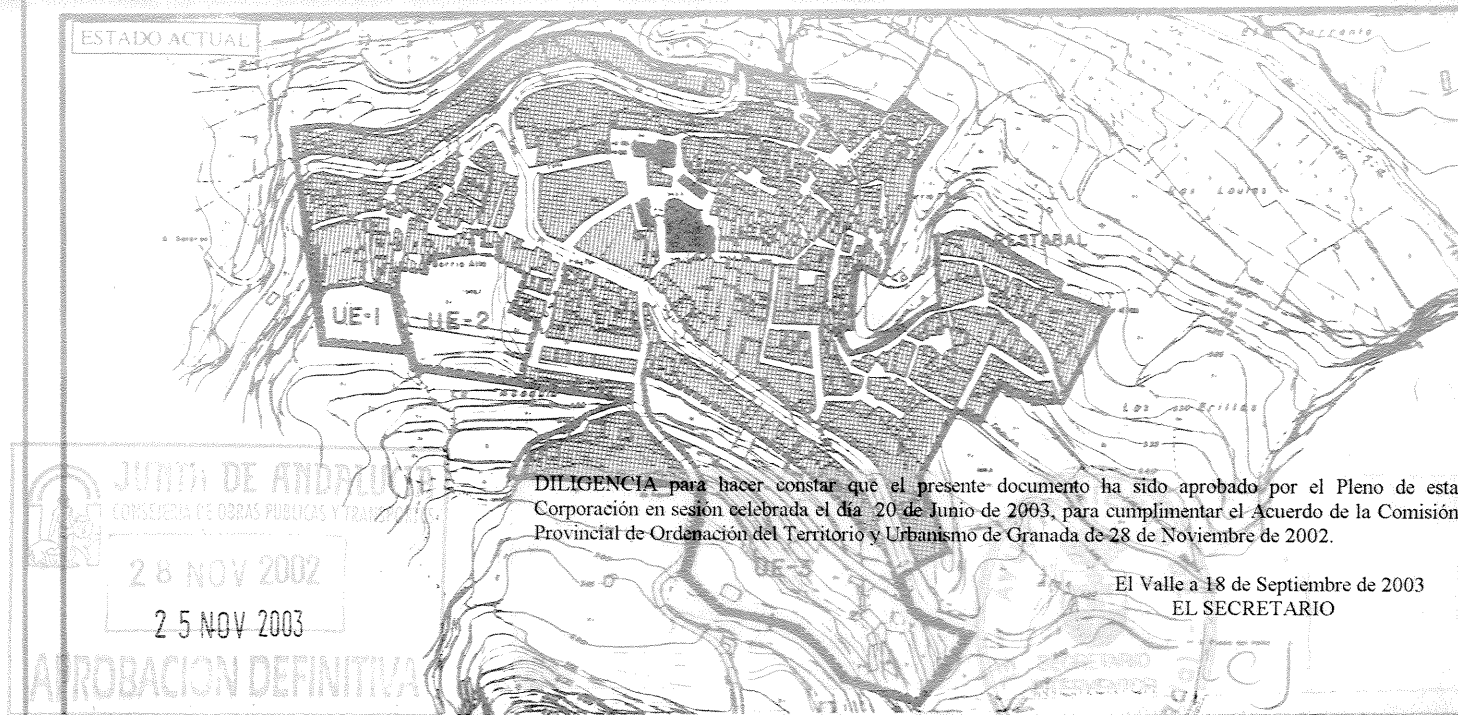

JUNTA DE ANDALUCÍA
 DIPUTACIÓN DE GRANADA
 28 NOV 2002
 25 NOV 2003
 APROBACIÓN DEFINITIVA

DIPUTACION DE GRANADA

2

AREA DE COOPERACION LOCAL

Revision de las Normas Subsidiarias del Valle

Restabal

ORDENACION

FECHA:
Noviembre-98

ESCALA:
1:2.000

ORDENANZA DE HUERTOS
(SEGUN CATALOGO)

EQUIPO REDACTOR:

Antonio Gonzalez Hernandez
Arquitecto