




PUNTO	COTA	PUNTO	COTA
1	568,5	17	558
2	563	18	563
3	569	19	566
4	568,5	20	569
5	570,5	21	569,5
6	533	22	574
7	545	23	576
8	552	24	558
9	548	25	562
10	548	26	565
11	554	27	567,5
12	553,5	28	569
13	557,5	29	569
14	558	30	574
15	556,5	31	574
16	556,5	32	577

7+ ANCHURA DE VIAL

12 PUNTO DE COTA

DELIMITACION DE SUELO URBANIZABLE INDUSTRIAL-AGRICOLA
(Las cotas de viales son indicativas)

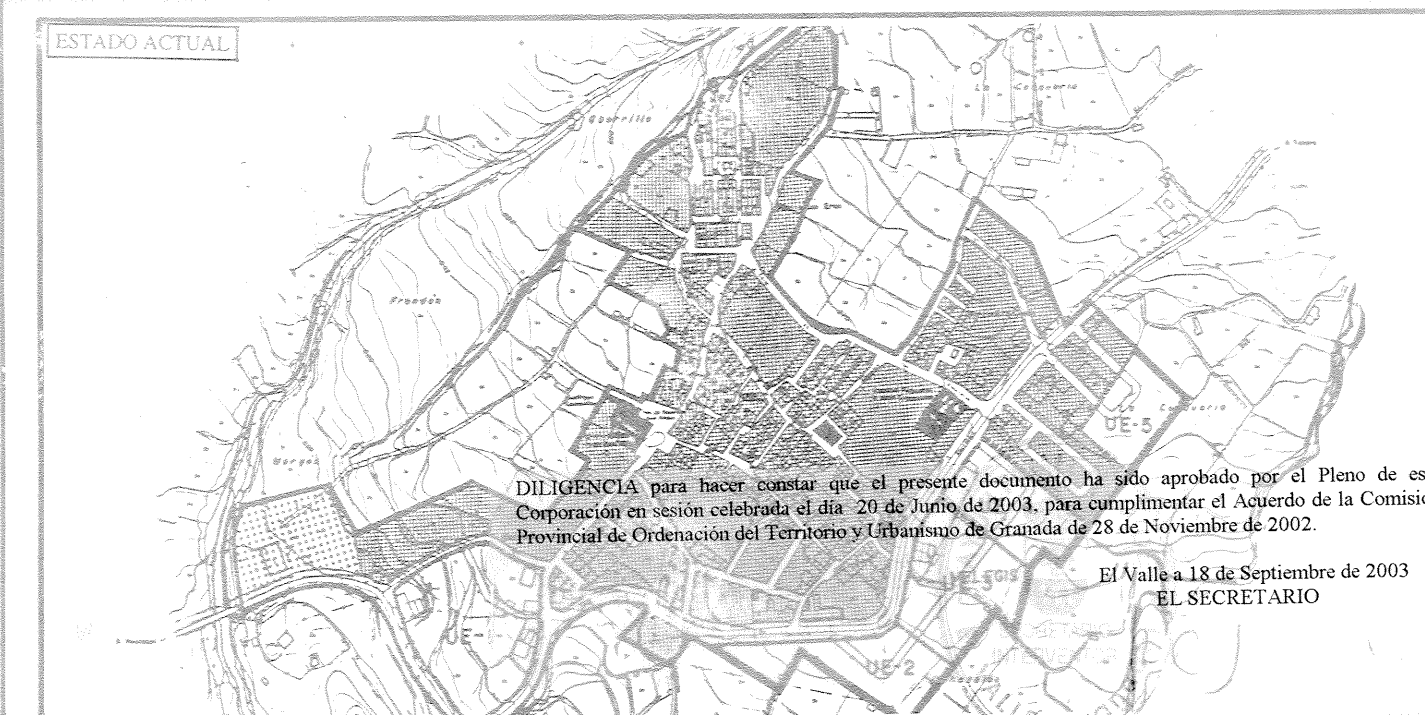

DIPUTACION DE GRANADA

8

AREA DE COOPERACION LOCAL

Revision de las Normas
Subsidiarias del Valle

Melegis

EQUIPO REDACTOR:
2.8 NOV 2002
2.5 NOV 2003

ORDENACION

FECHA:
Noviembre-98

ESCALA:
1:2.000

Antonio Gonzalez Hernandez
Arquitecto

VIARIO, ALINEACIONES Y RASANTES