



DELIMITACION DE SUELO URBANO

U.E. UNIDAD DE EJECUCION

PLAN PARCIAL AGRICOLA-INDUSTRIAL


EDIFICACION EXISTENTE

LOCALIZACION DE LA EDIFICACION INCLUSO SUELO PARA MANIOBRA

ZONA VERDE

EQUIPAMIENTO

Nota: Las cotas tanto de viales como de masas de distintos usos, son indicativas, salvo la situacion de las edificaciones respecto a la carretera

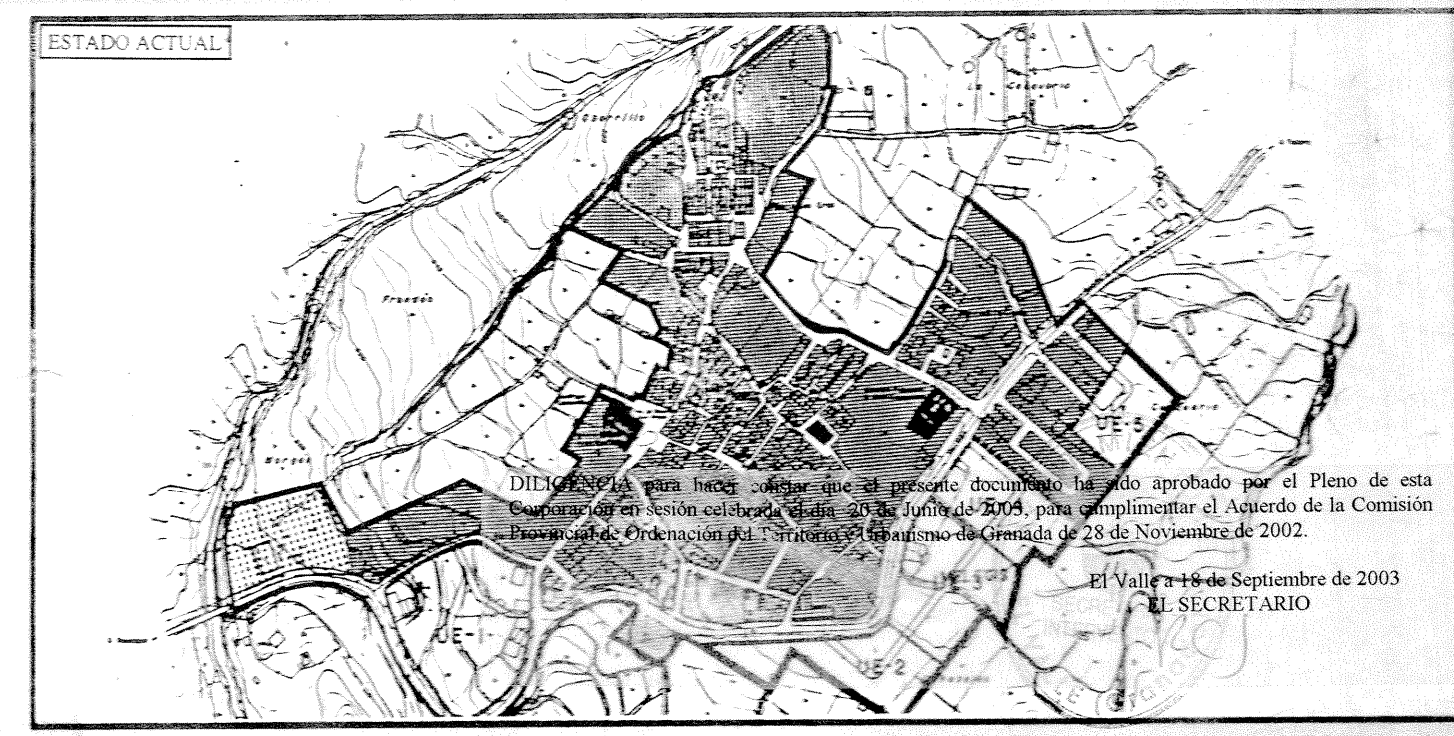

DIPUTACION DE GRANADA

9

AREA DE COOPERACION LOCAL

Revision de las Normas Subsidiarias del Valle

Melegis

EQUIPO REDACTOR:
25 NOV 2003

ORDENACION

FECHA:
Noviembre-98

ESCALA:
1:2.000

Antonio Gonzalez Hernandez
Arquitecto

UNIDADES DE EJECUCION Y PLANES PARCIALES