


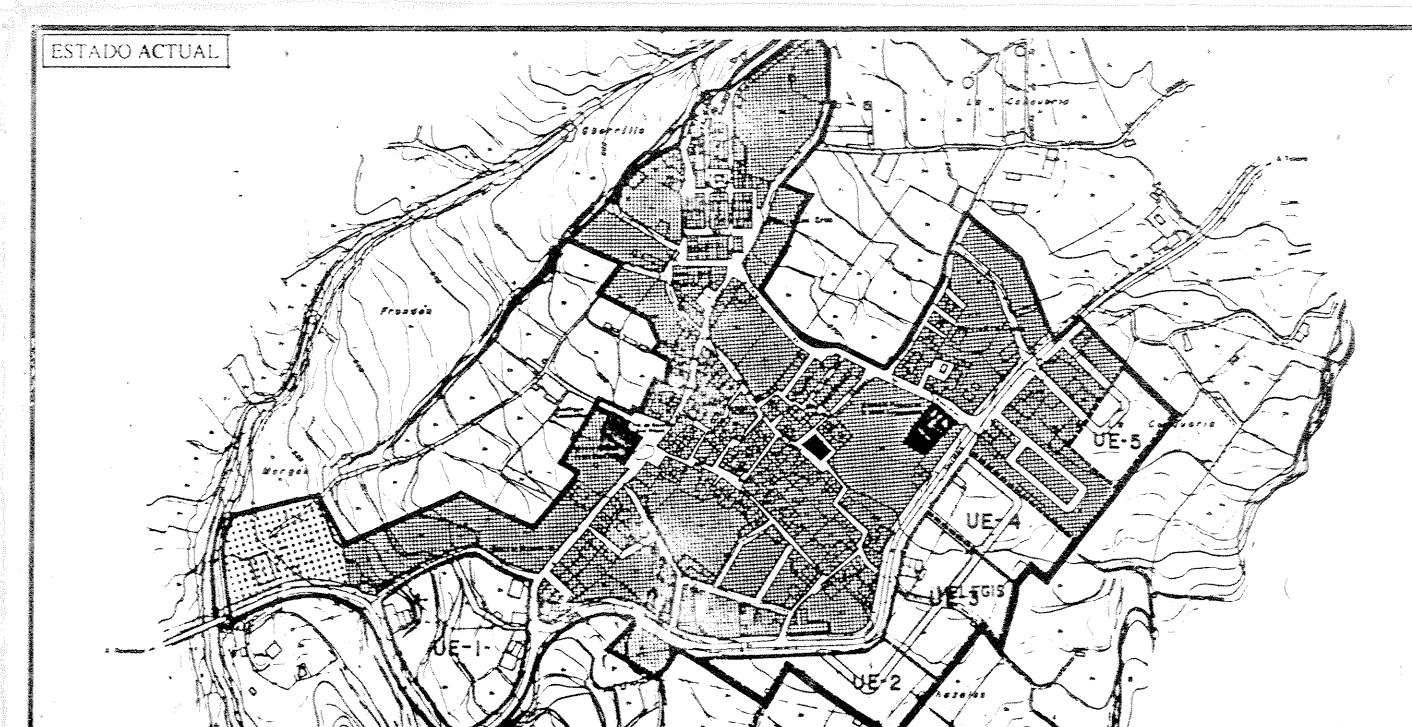

- DELIMITACION DEL SUELO URBANO
- HUERTO URBANO
- EDIFICACION EXISTENTE EN HUERTO
- ANTIGUA DELIMITACION DEL SUELO URBANO



DIPUTACION DE GRANADA

AREA DE COOPERACION LOCAL

10

Revision de las Normas Subsidiarias del Valle

Melegis

EQUIPO REDACTOR:

ORDENACION

FECHA:
Noviembre-98

ESCALA:
1: .000

25 NOV 2003
Antonio Gonzalez Hernandez
Arquitecto

IDENTIFICACION DE HUERTOS