



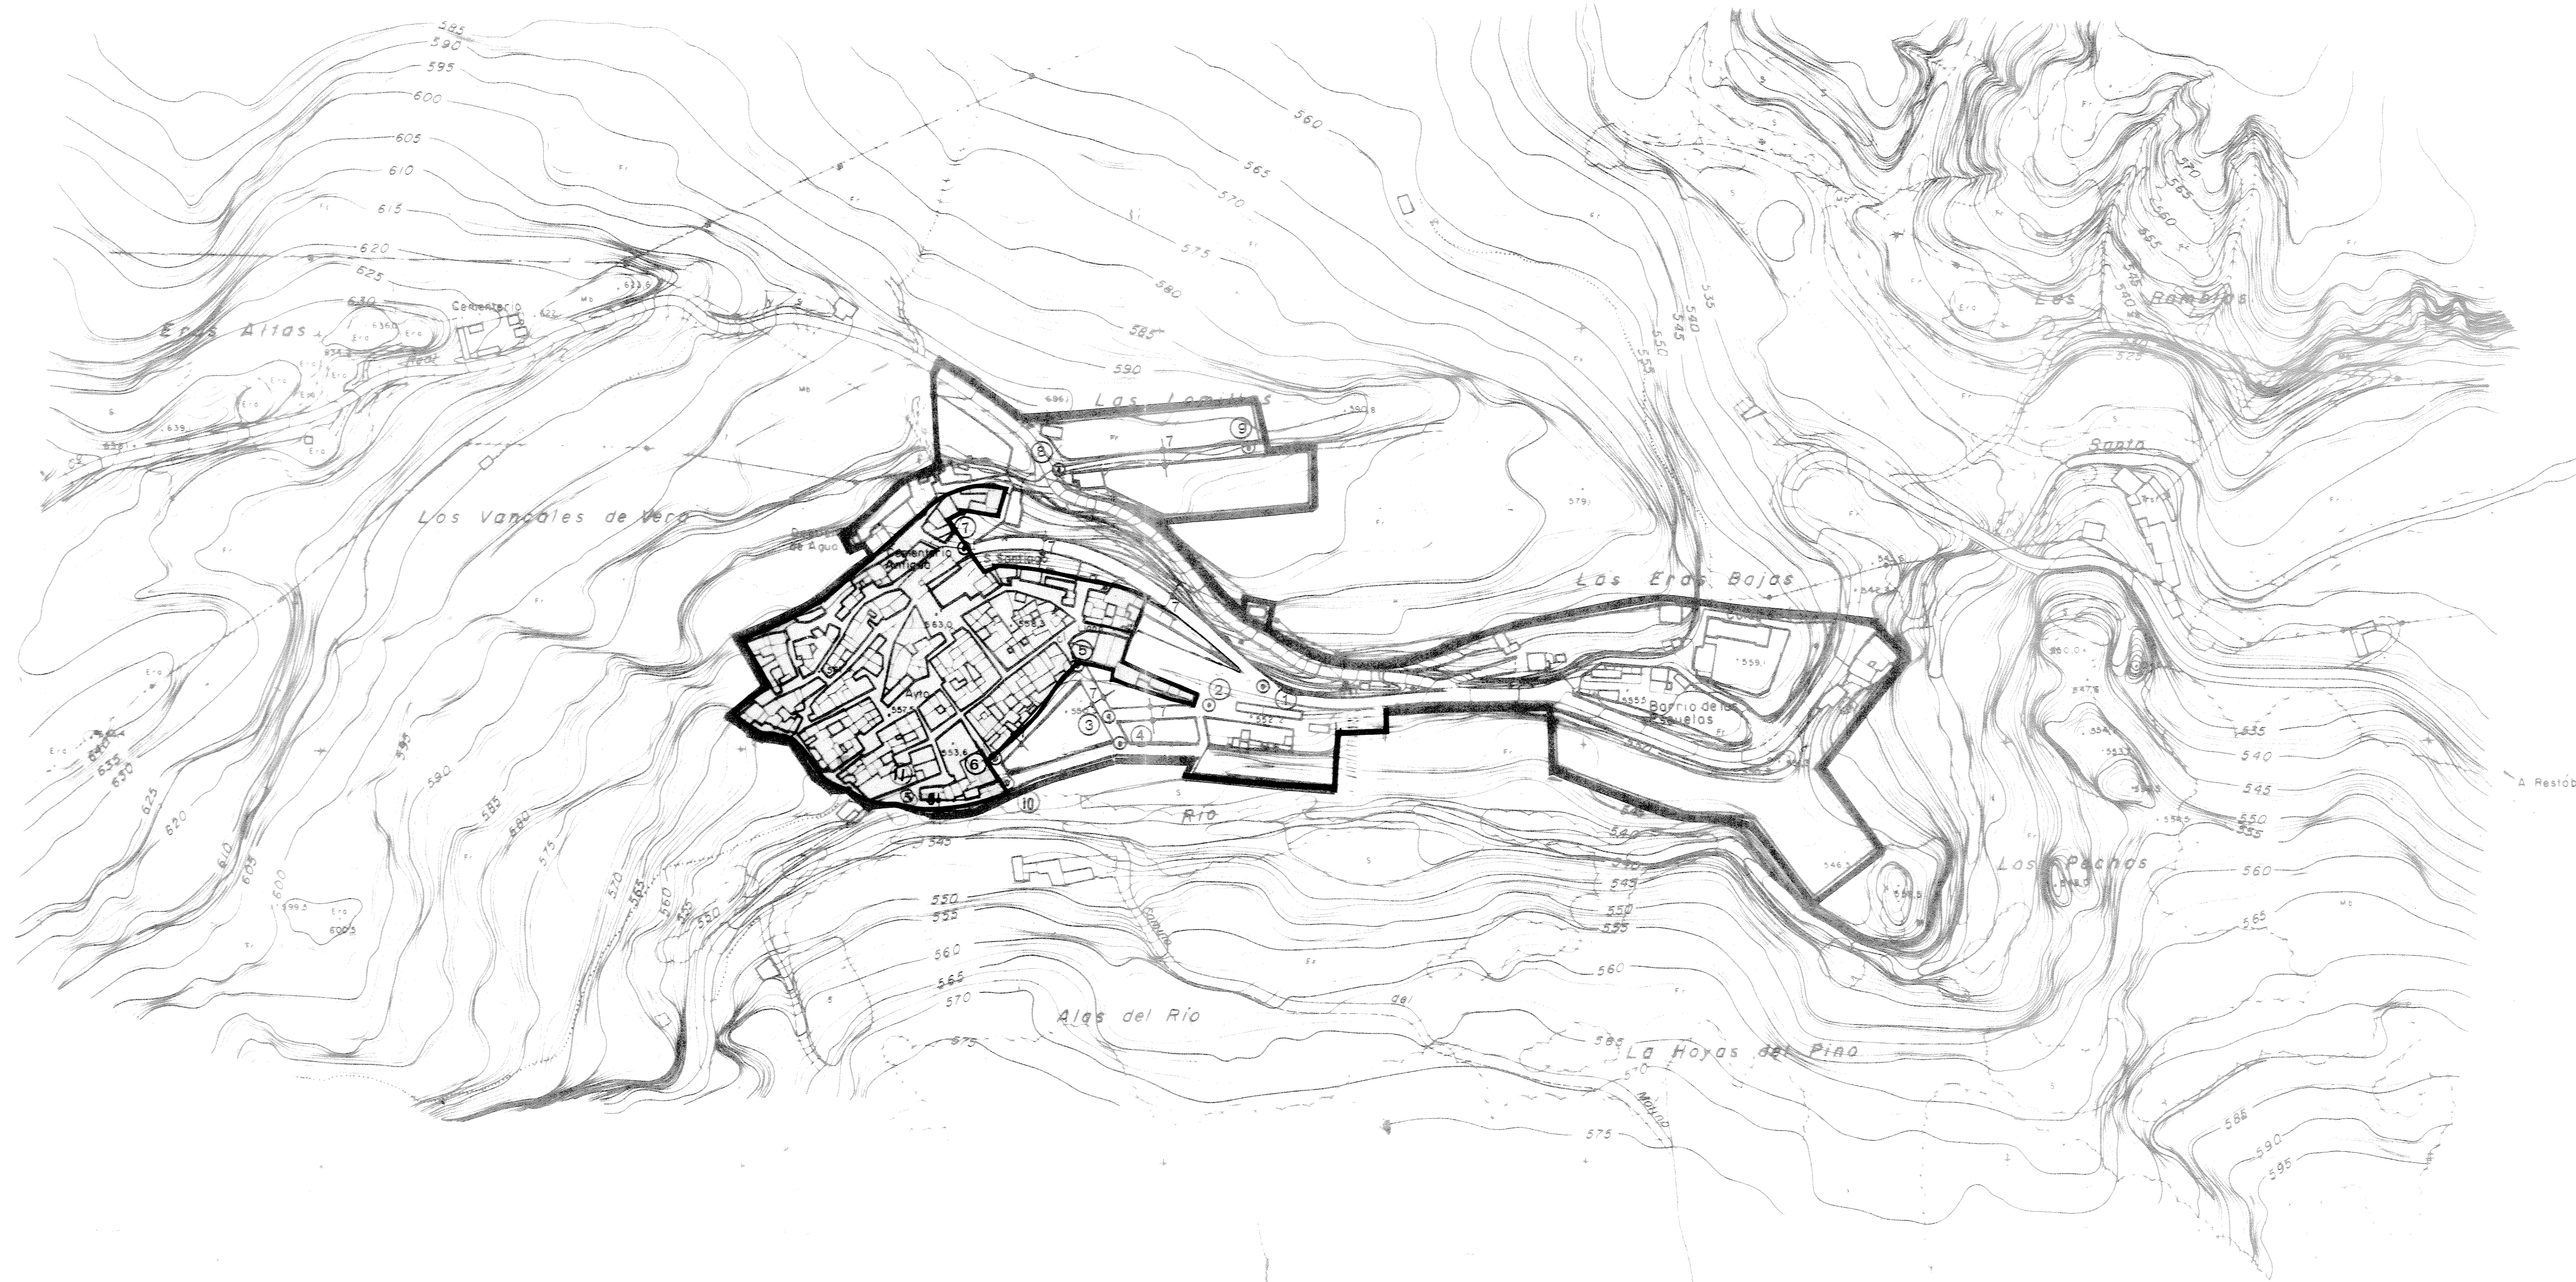

ORDENANZA DE CASCO HISTORICO CON TIPOLOGIA
DE UNIFAMILIAR ADOSADA
(Conformando generalmente manzana cerrada)

DELIMITACION DE SUELO URBANO

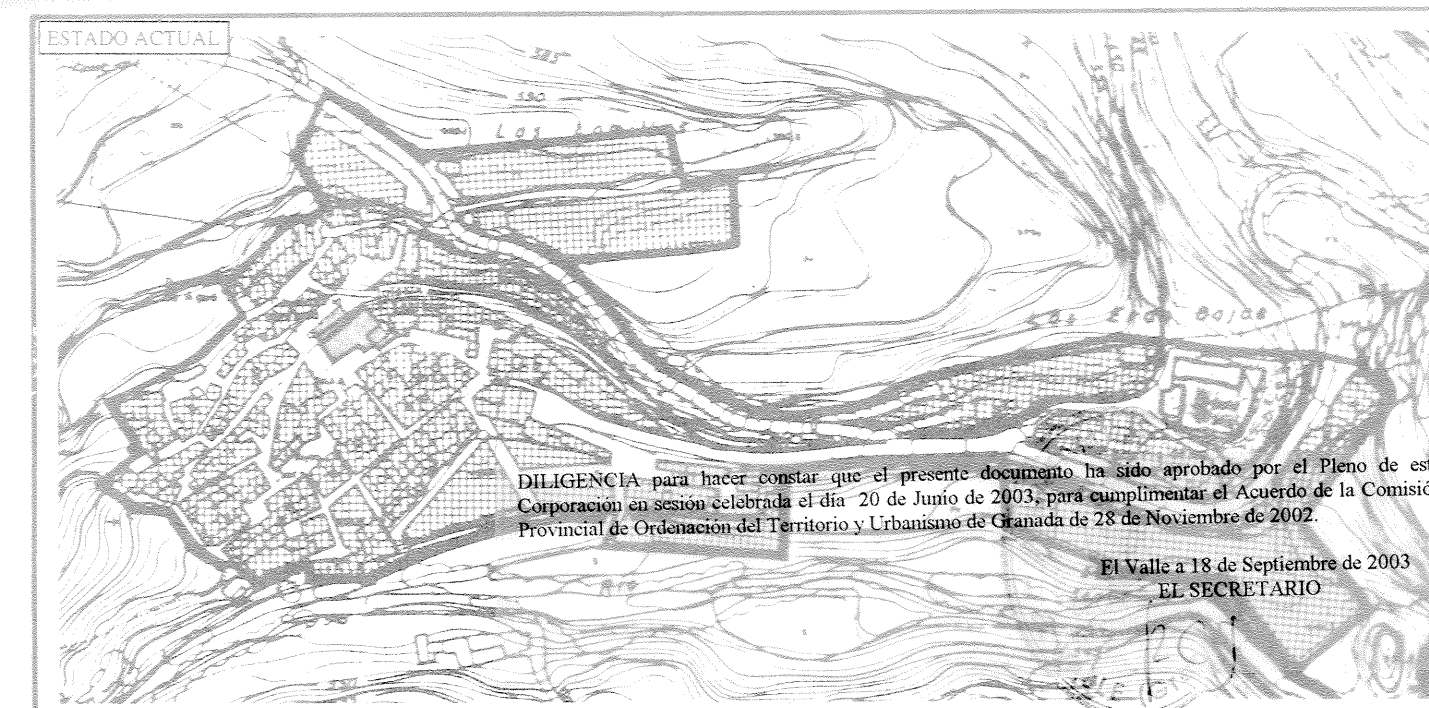

DIPUTACION DE GRANADA

AREA DE COOPERACION LOCAL

Revision de las Normas Subsidiarias del Valle

Saleres

EQUIPO REDACTOR:

ORDENACION

FECHA:
Noviembre-98

ESCALA:
1:2.000

DELIMITACION DE ORDENANZA EN CASCO HISTORICO

Antonio Gonzalez Hernandez
Arquitecto