



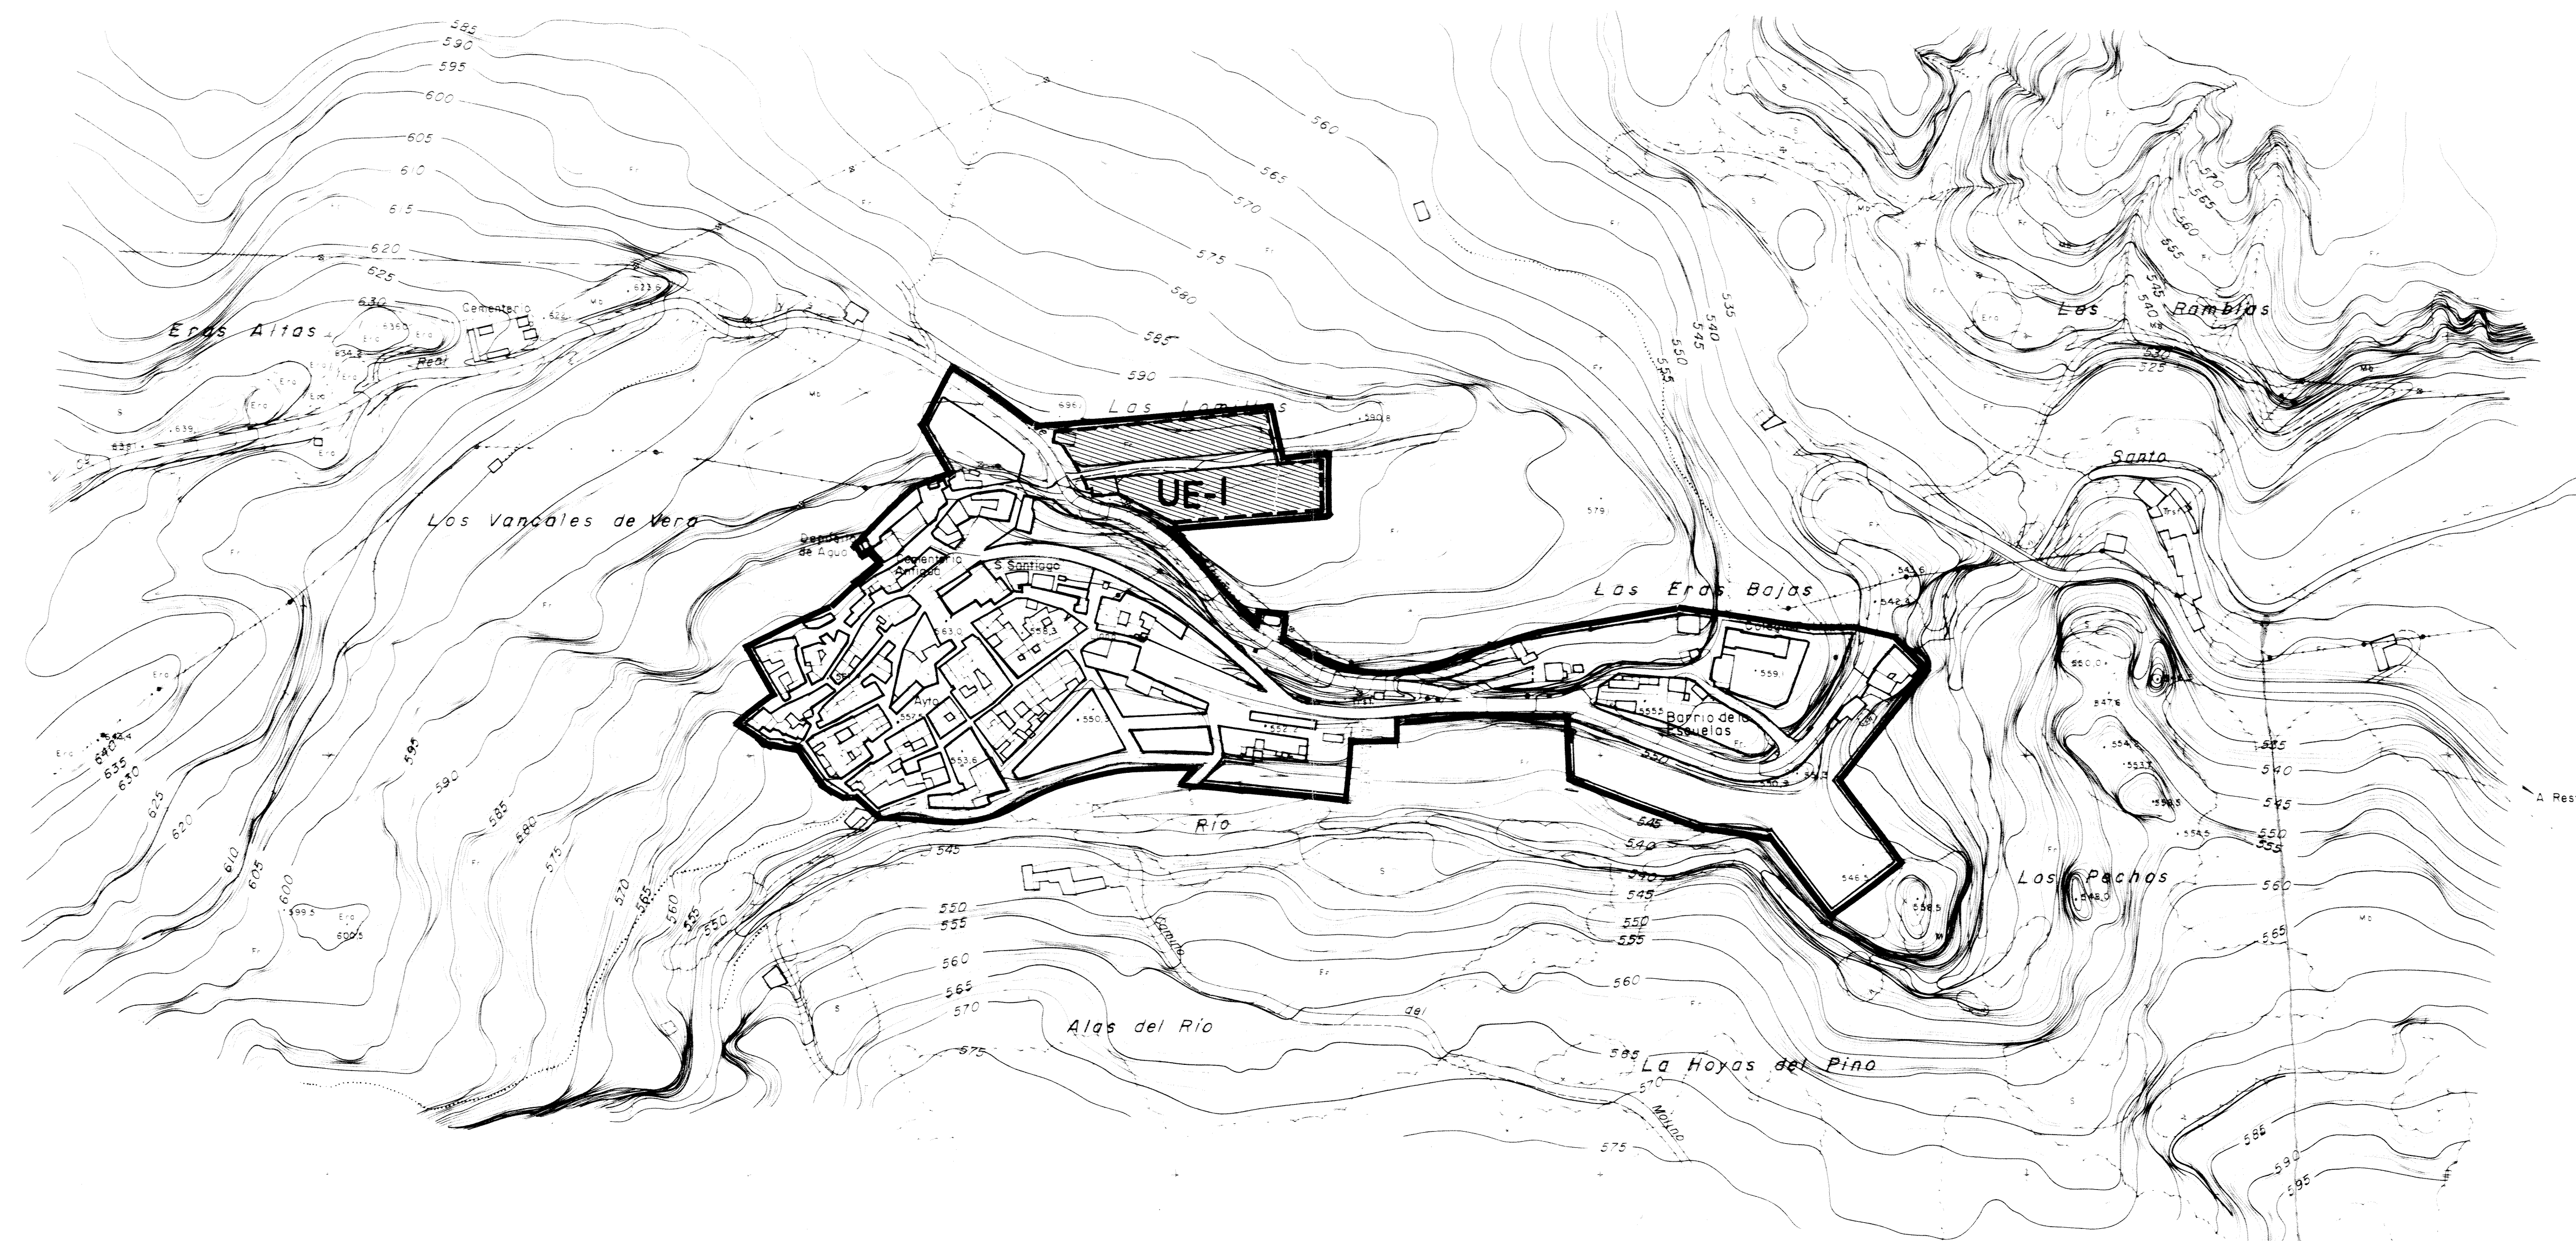

UE UNIDADES DE EJECUCION

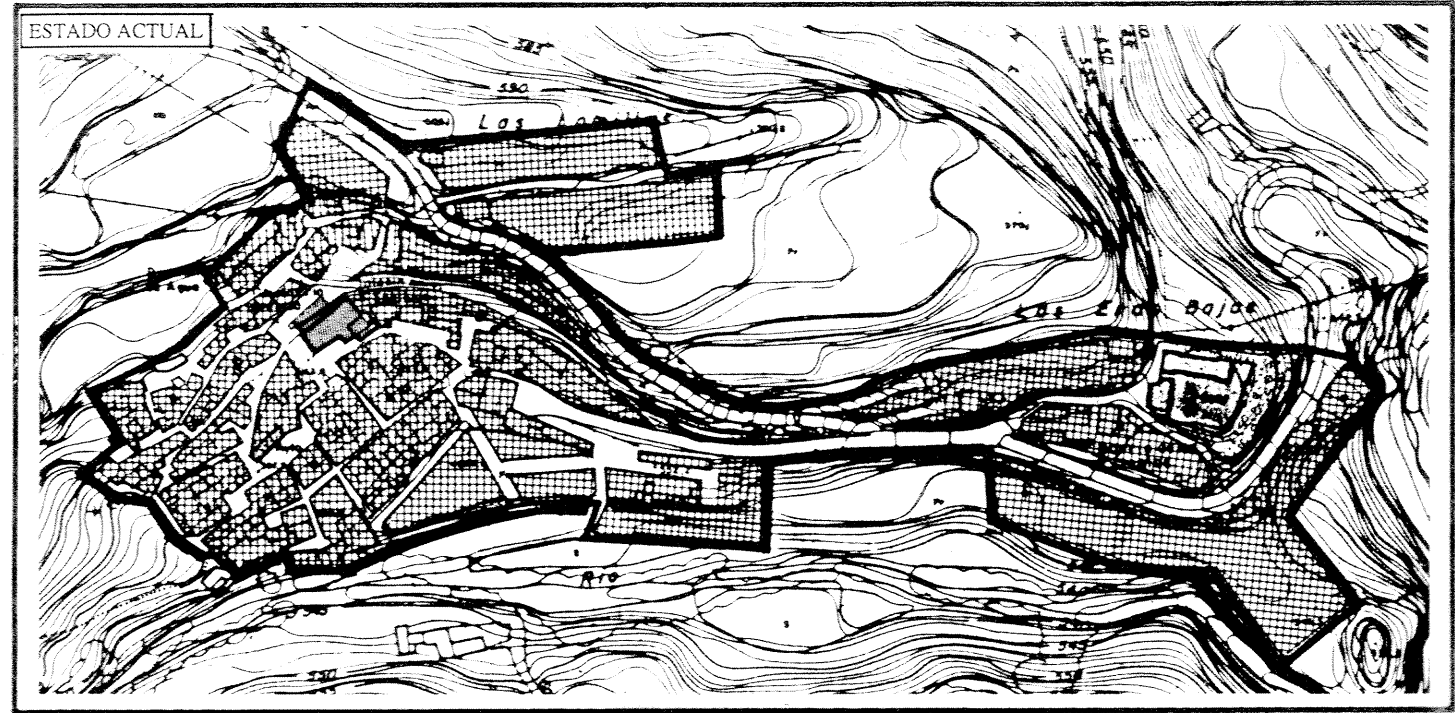

DIPUTACION DE GRANADA
21 NOV. 2001
EL AREA DE COOPERACION LOCAL

14

Revision de las Normas Subsidiarias del Valle

Saleres

ORDENACION

FECHA:
Noviembre-98

ESCALA:
1:2.000

EQUIPO REDACTOR:
25 NOV 2002
25 NOV 2003

Antonio Gonzalez Hernandez
Arquitecto

UNIDADES DE EJECUCION