
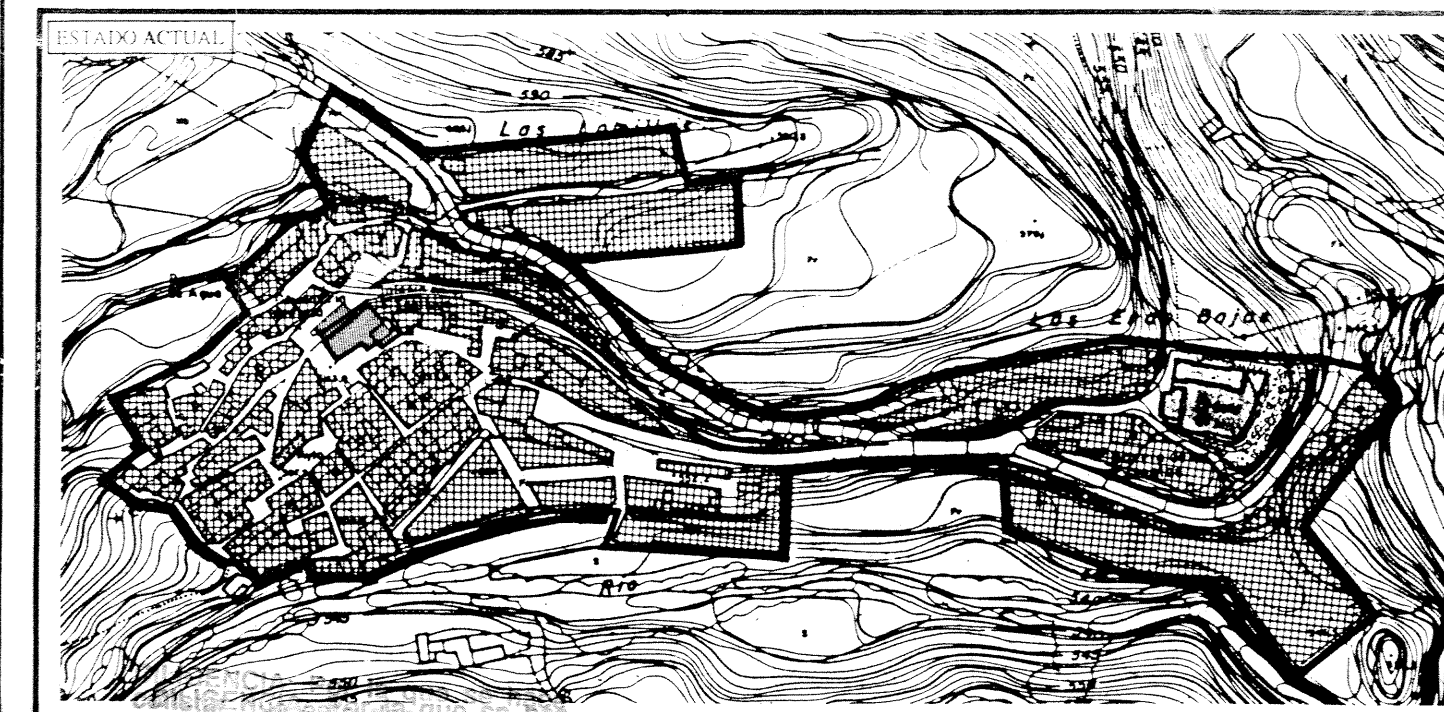
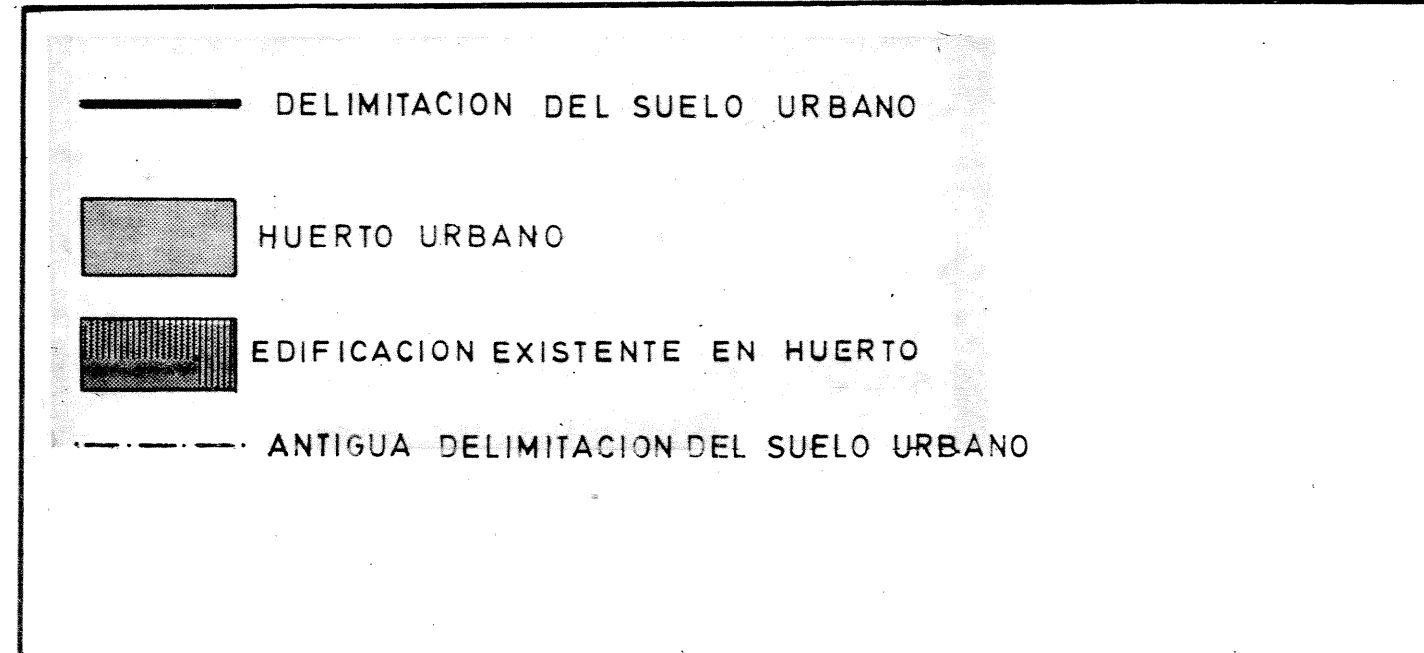


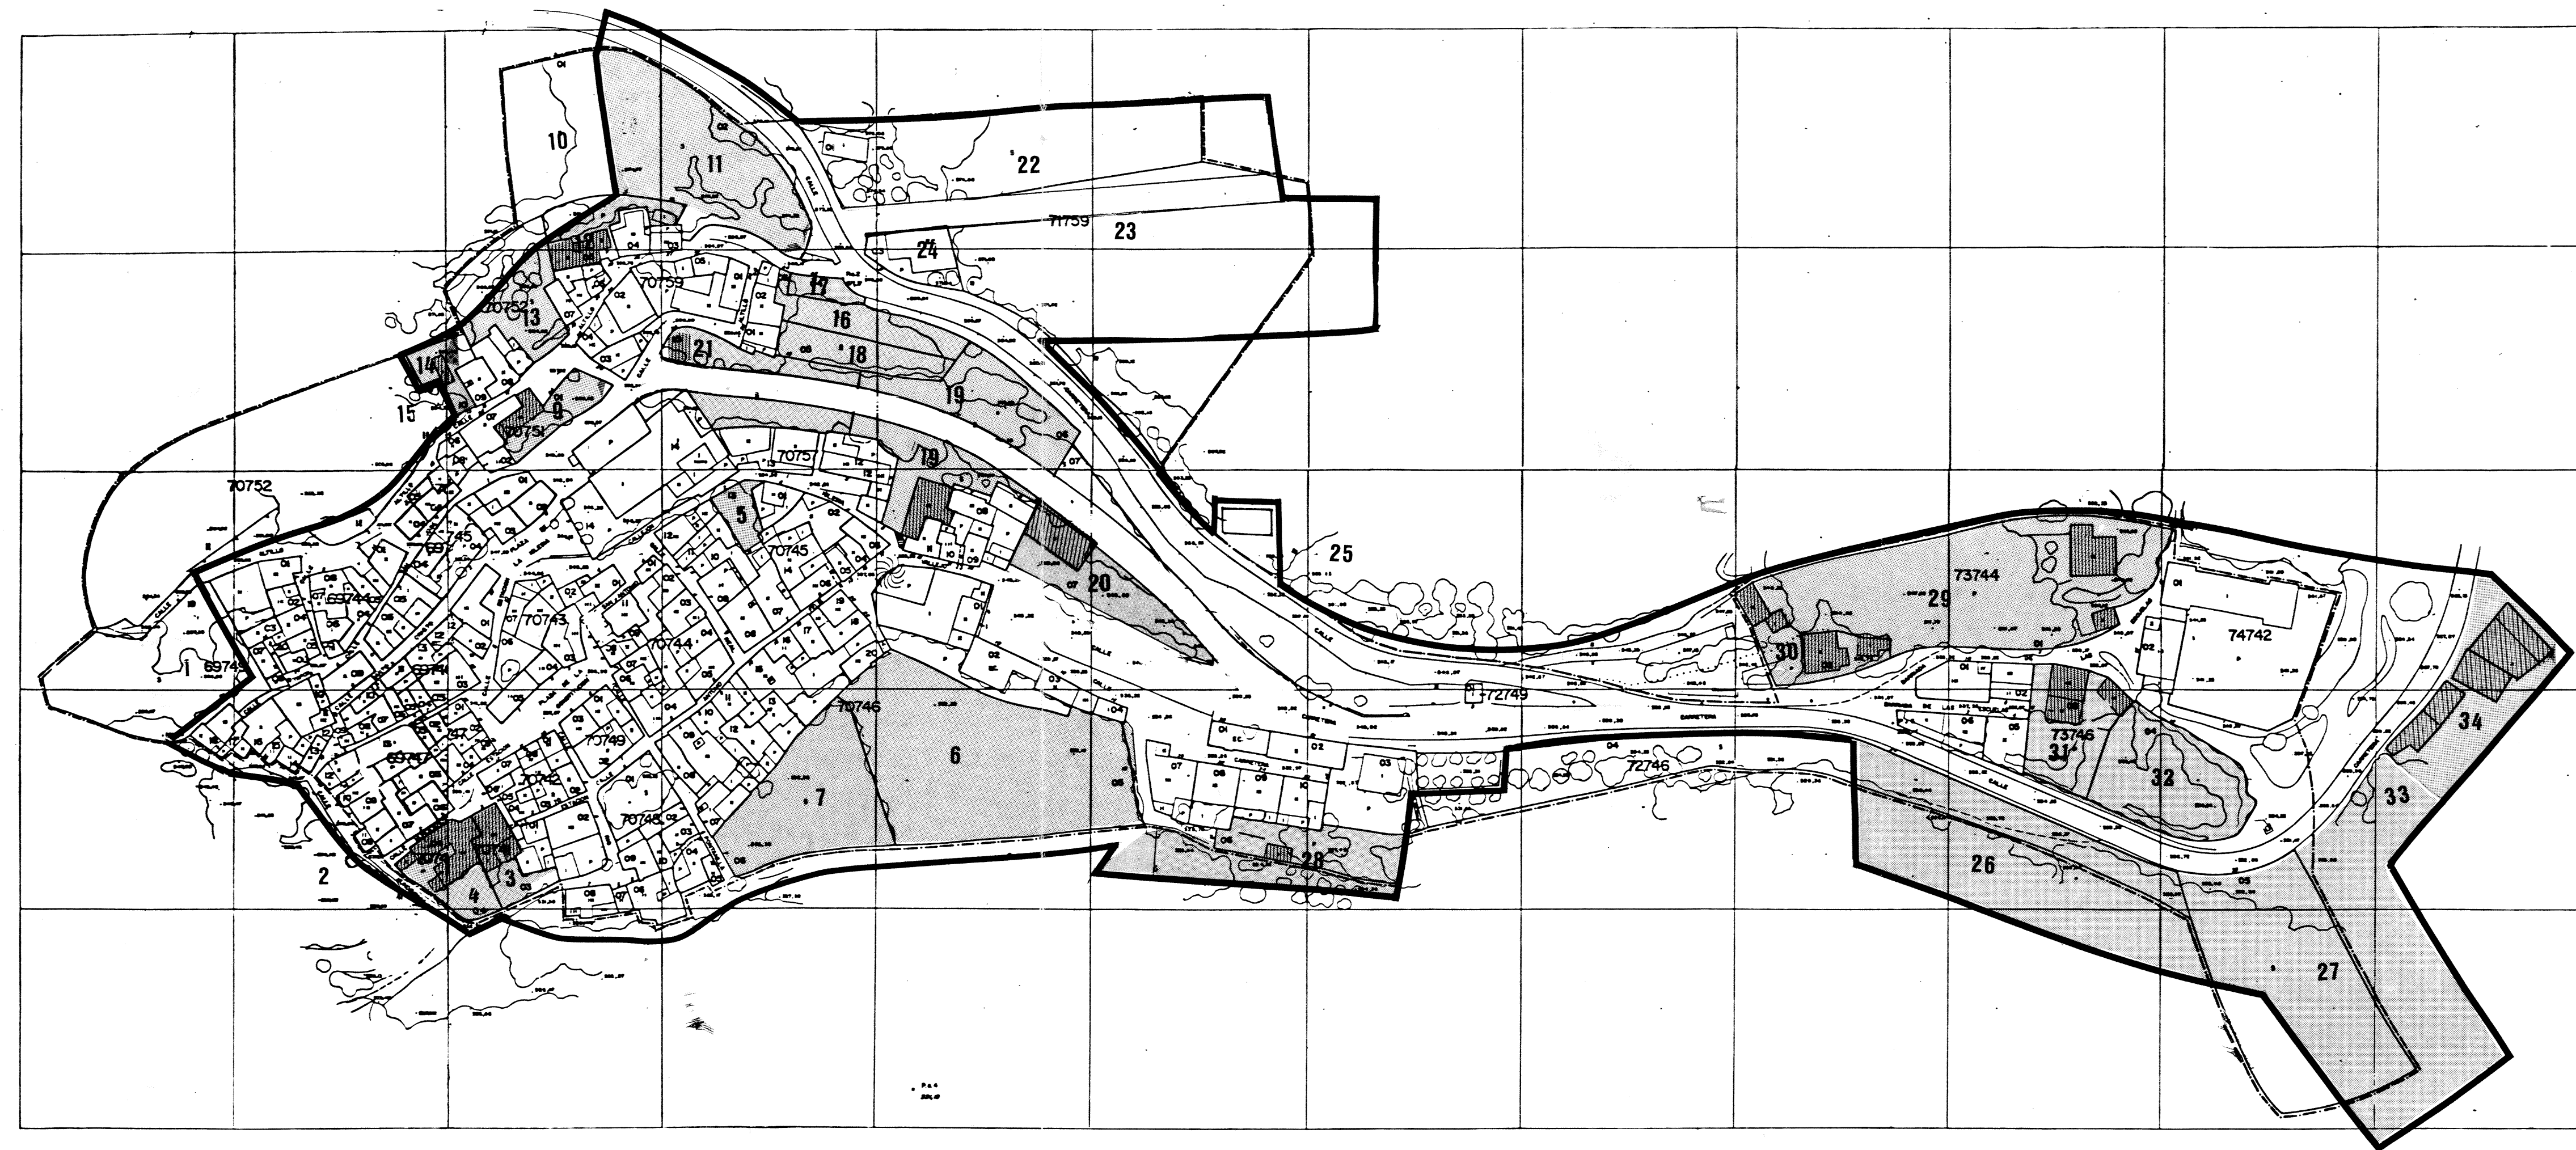

DIPUTACION DE GRANADA

AREA DE COOPERACION LOCAL

15

Revision de las Normas Subsidiarias del Valle

Saleres

EQUIPO REDACTOR:

28 NOV 2002
25 NOV 2003

ORDENACION

FECHA:
Noviembre-98

ESCALA:
1:1 000

Antonio Gonzalez Hernandez
Arquitecto

IDENTIFICACION DE HUERTOS