



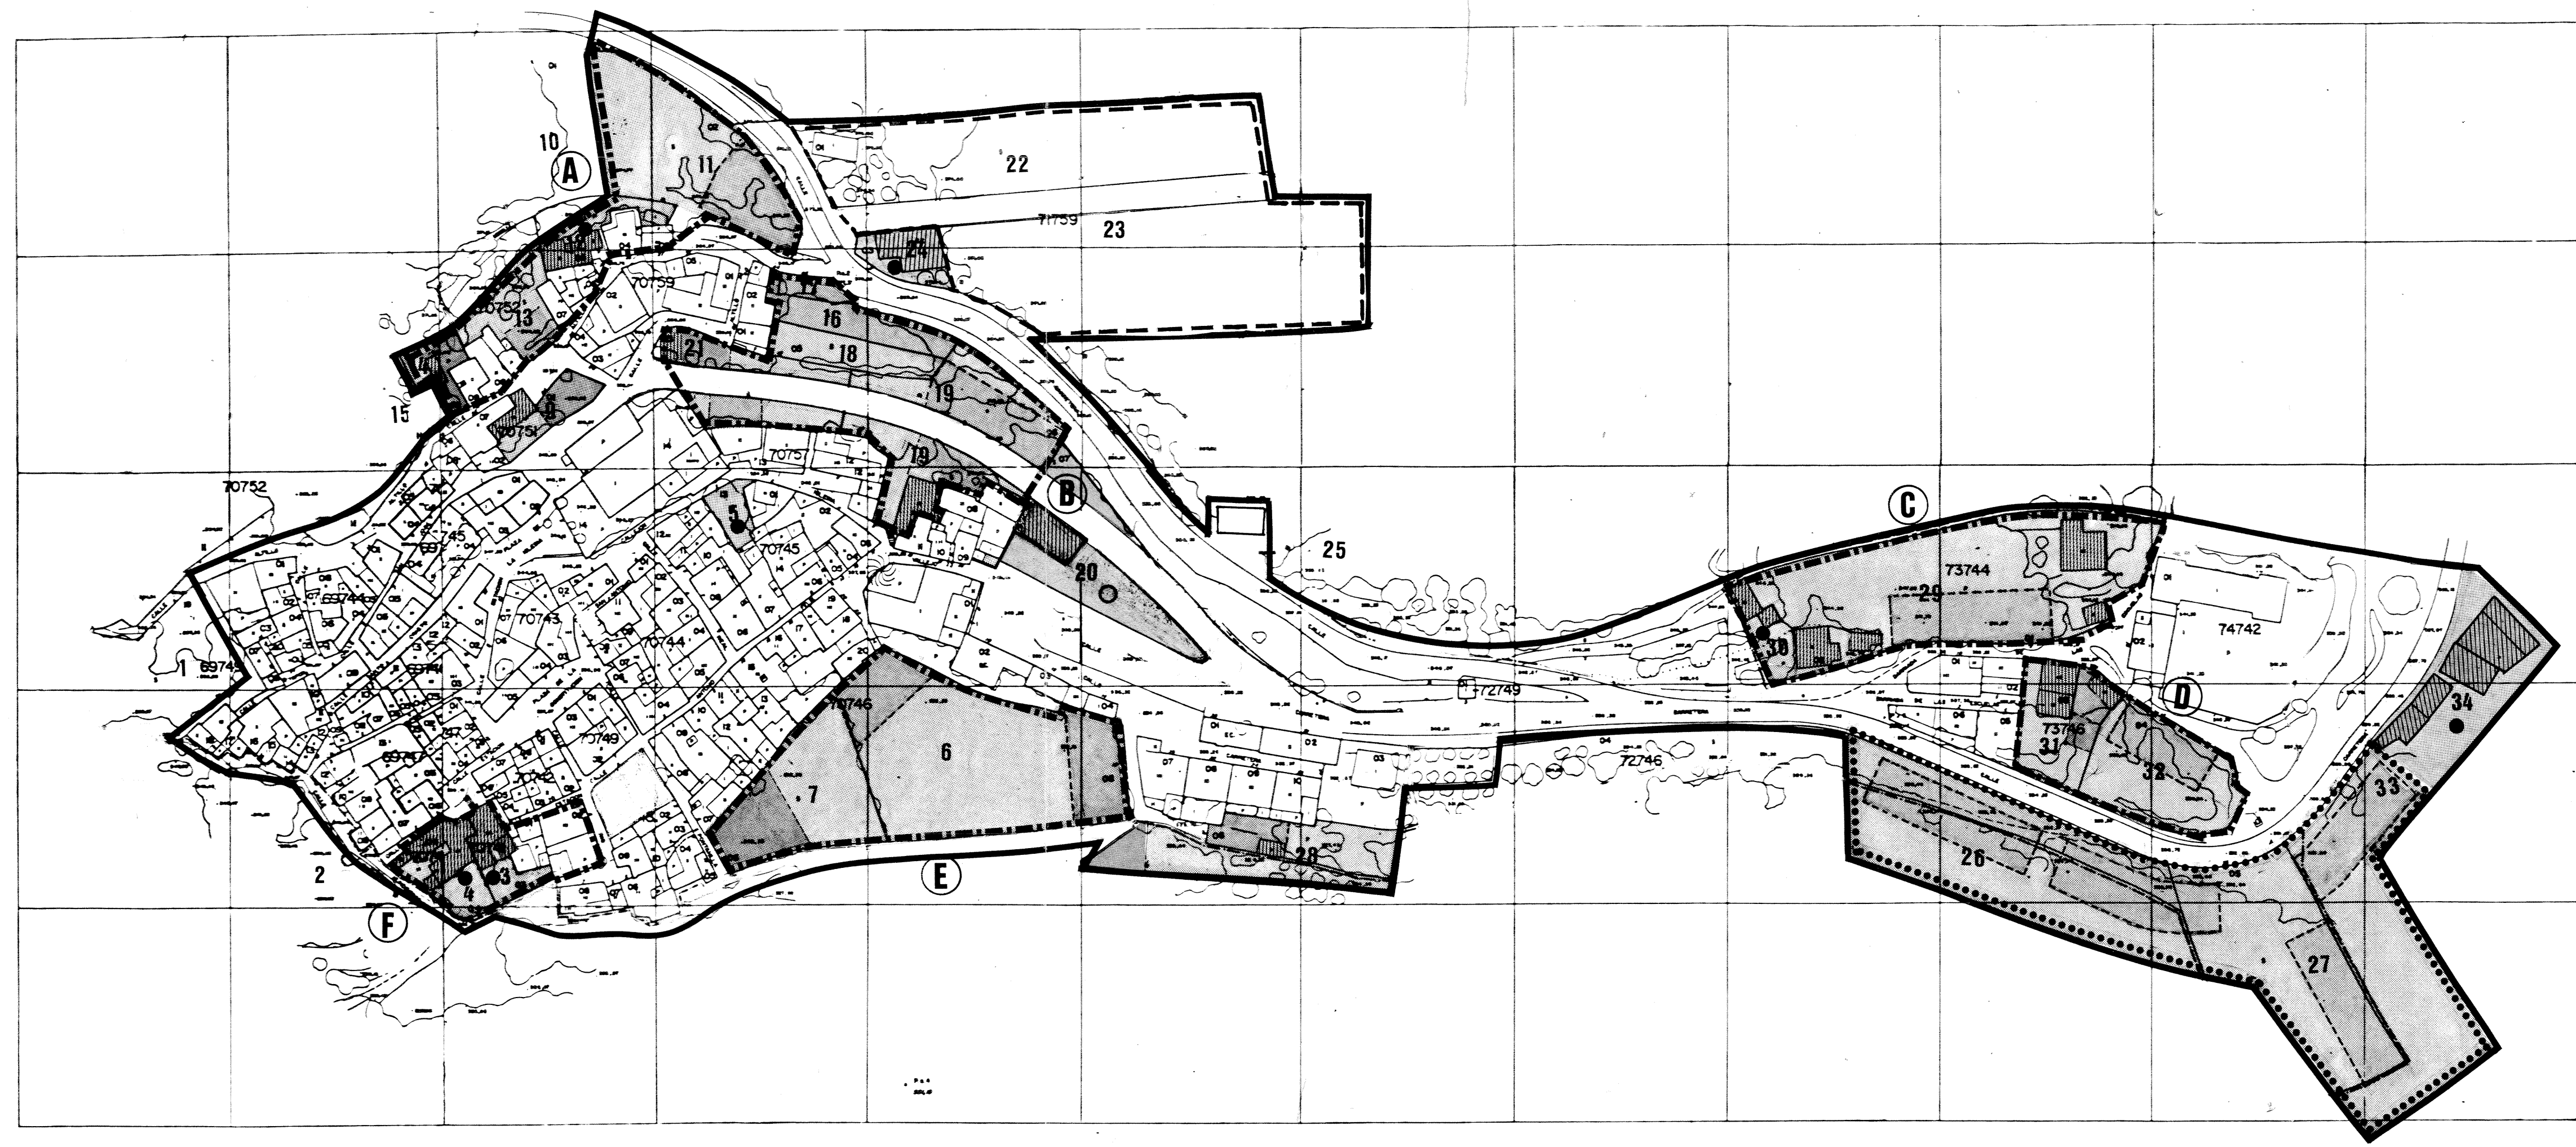

- DELIMITACION DE SUELO URBANO
- HUERTO URBANO
- EDIFICACION EXISTENTE EN HUERTO
- - - LOCALIZACION DE EDIFICACION POSIBLE
- CONJUNTO AMBIENTAL
- CONJUNTO AMBIENTAL PERIFERICO
- EDIFICABILIDAD AGOTADA- ○ FUERA DE CATALOGO
- - - DELIMITACION UNIDAD DE EJECUCION

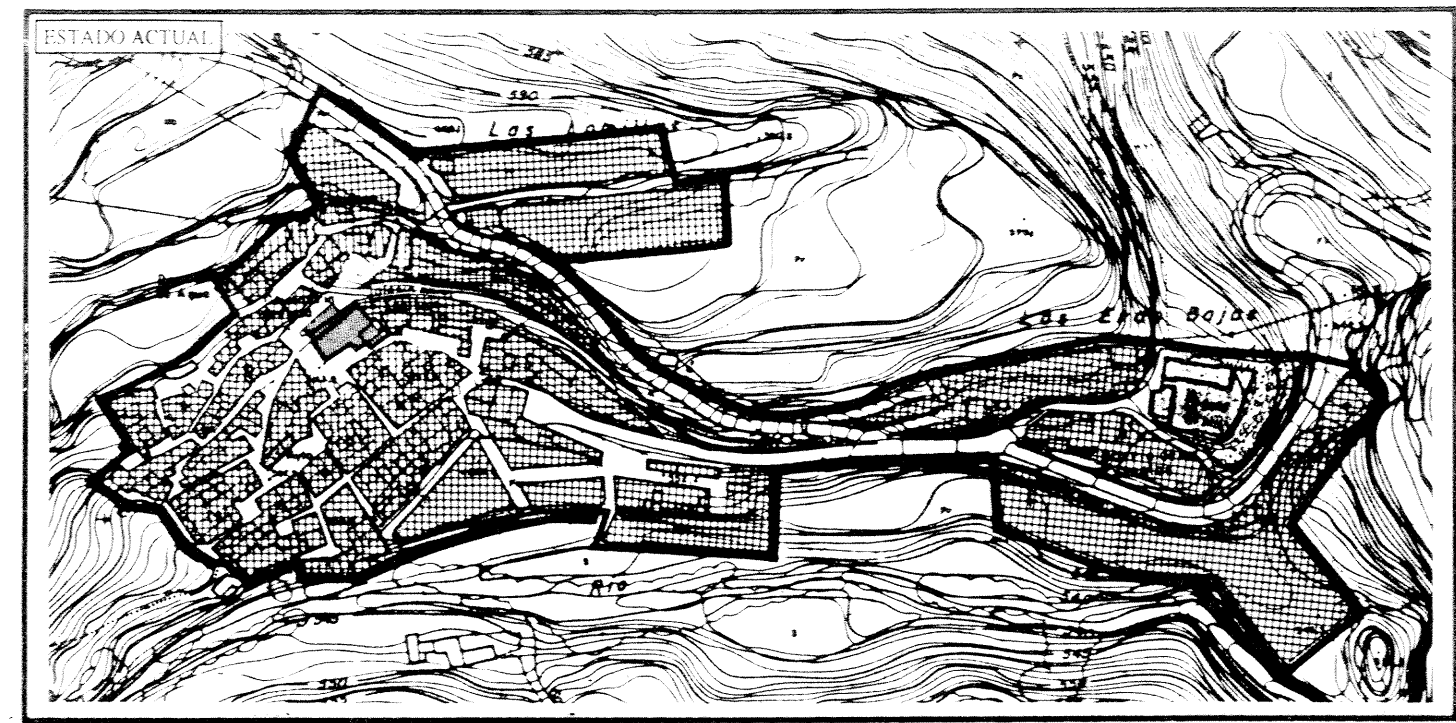

DIPUTACION DE GRANADA

DE COOPERACION LOCAL

15'

Revision de las Normas Subsidiarias del Valle

Saleres

ORDENACION

FECHA: Noviembre-98

ESCALA: 1:1 000

ORDENANZA DE HUERTOS LOCALIZACION DE EDIFICACION

EQUIPO REDACTOR:

Antonio Gonzalez Hernandez Arquitecto