


FILTRO DE ARENA

COLECTOR

PUNTO DE VERTIDO AL COLECTOR

ACEQUIA

DELIMITACION DE SUELO URBANO

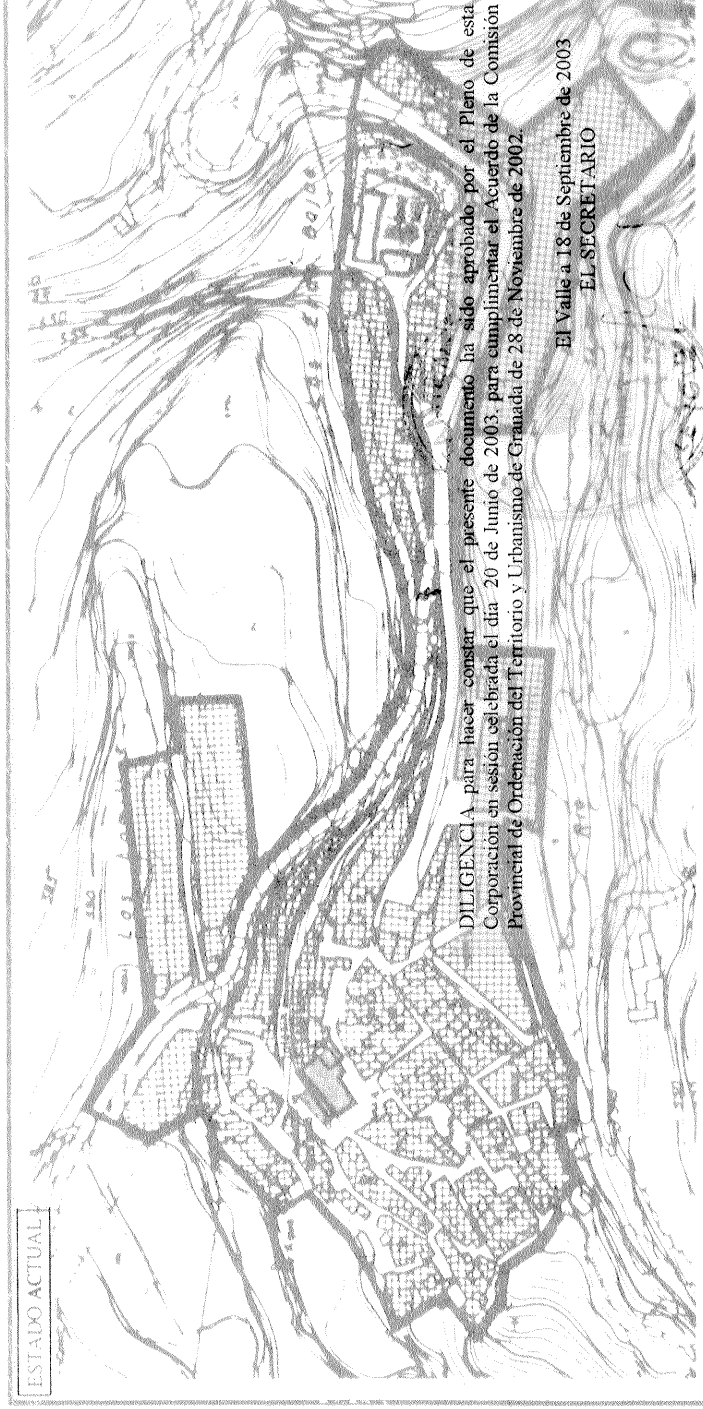

DIPUTACION DE GRANADA

AREA DE COOPERACION LOCAL

18

Revision de las Normas Subsidiarias del Valle

Saleres

ORDENACION

FECHA: Noviembre-98

ESCALA: 1:2.000

Antonio Gonzalez Hernandez Arquitecto

IDENTIFICACION DE LOS PUNTOS DE VERTIDO UNIFICACION

