




PLAN GENERAL DE ORDENACIÓN URBANÍSTICA DE EL VALLE
ALTERNATIVA "1"

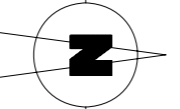


SUELO URBANO	CONSOLIDADO
	NO CONSOLIDADO
	DELIMITACION DE SUELO URBANO
	DELIMITACION DE UNIDADES DE EJECUCION
SUELO URBANIZABLE	
SUELO URBANIZABLE ORDENADO	RESIDENCIAL (EXTENSION DE CASCO-HUERTOS)
SUELO URBANIZABLE SECTORIZADO	RESIDENCIAL (EXTENSION DE CASCO-HUERTOS)
	SUS-SI
	INDUSTRIAL - AGRICOLA
	LINEA DE INUNDACION PARA LA AVENIDA DE PERIODO DE RETORNO DE 500 AÑOS
	AMBITO DE PROTECCION LINEA DE INUNDACION PARA LA AVENIDA DE PERIODO DE RETORNO DE 500 AÑOS
	LINEA DE INUNDACION PARA LA AVENIDA DE PERIODO DE RETORNO DE 10 AÑOS

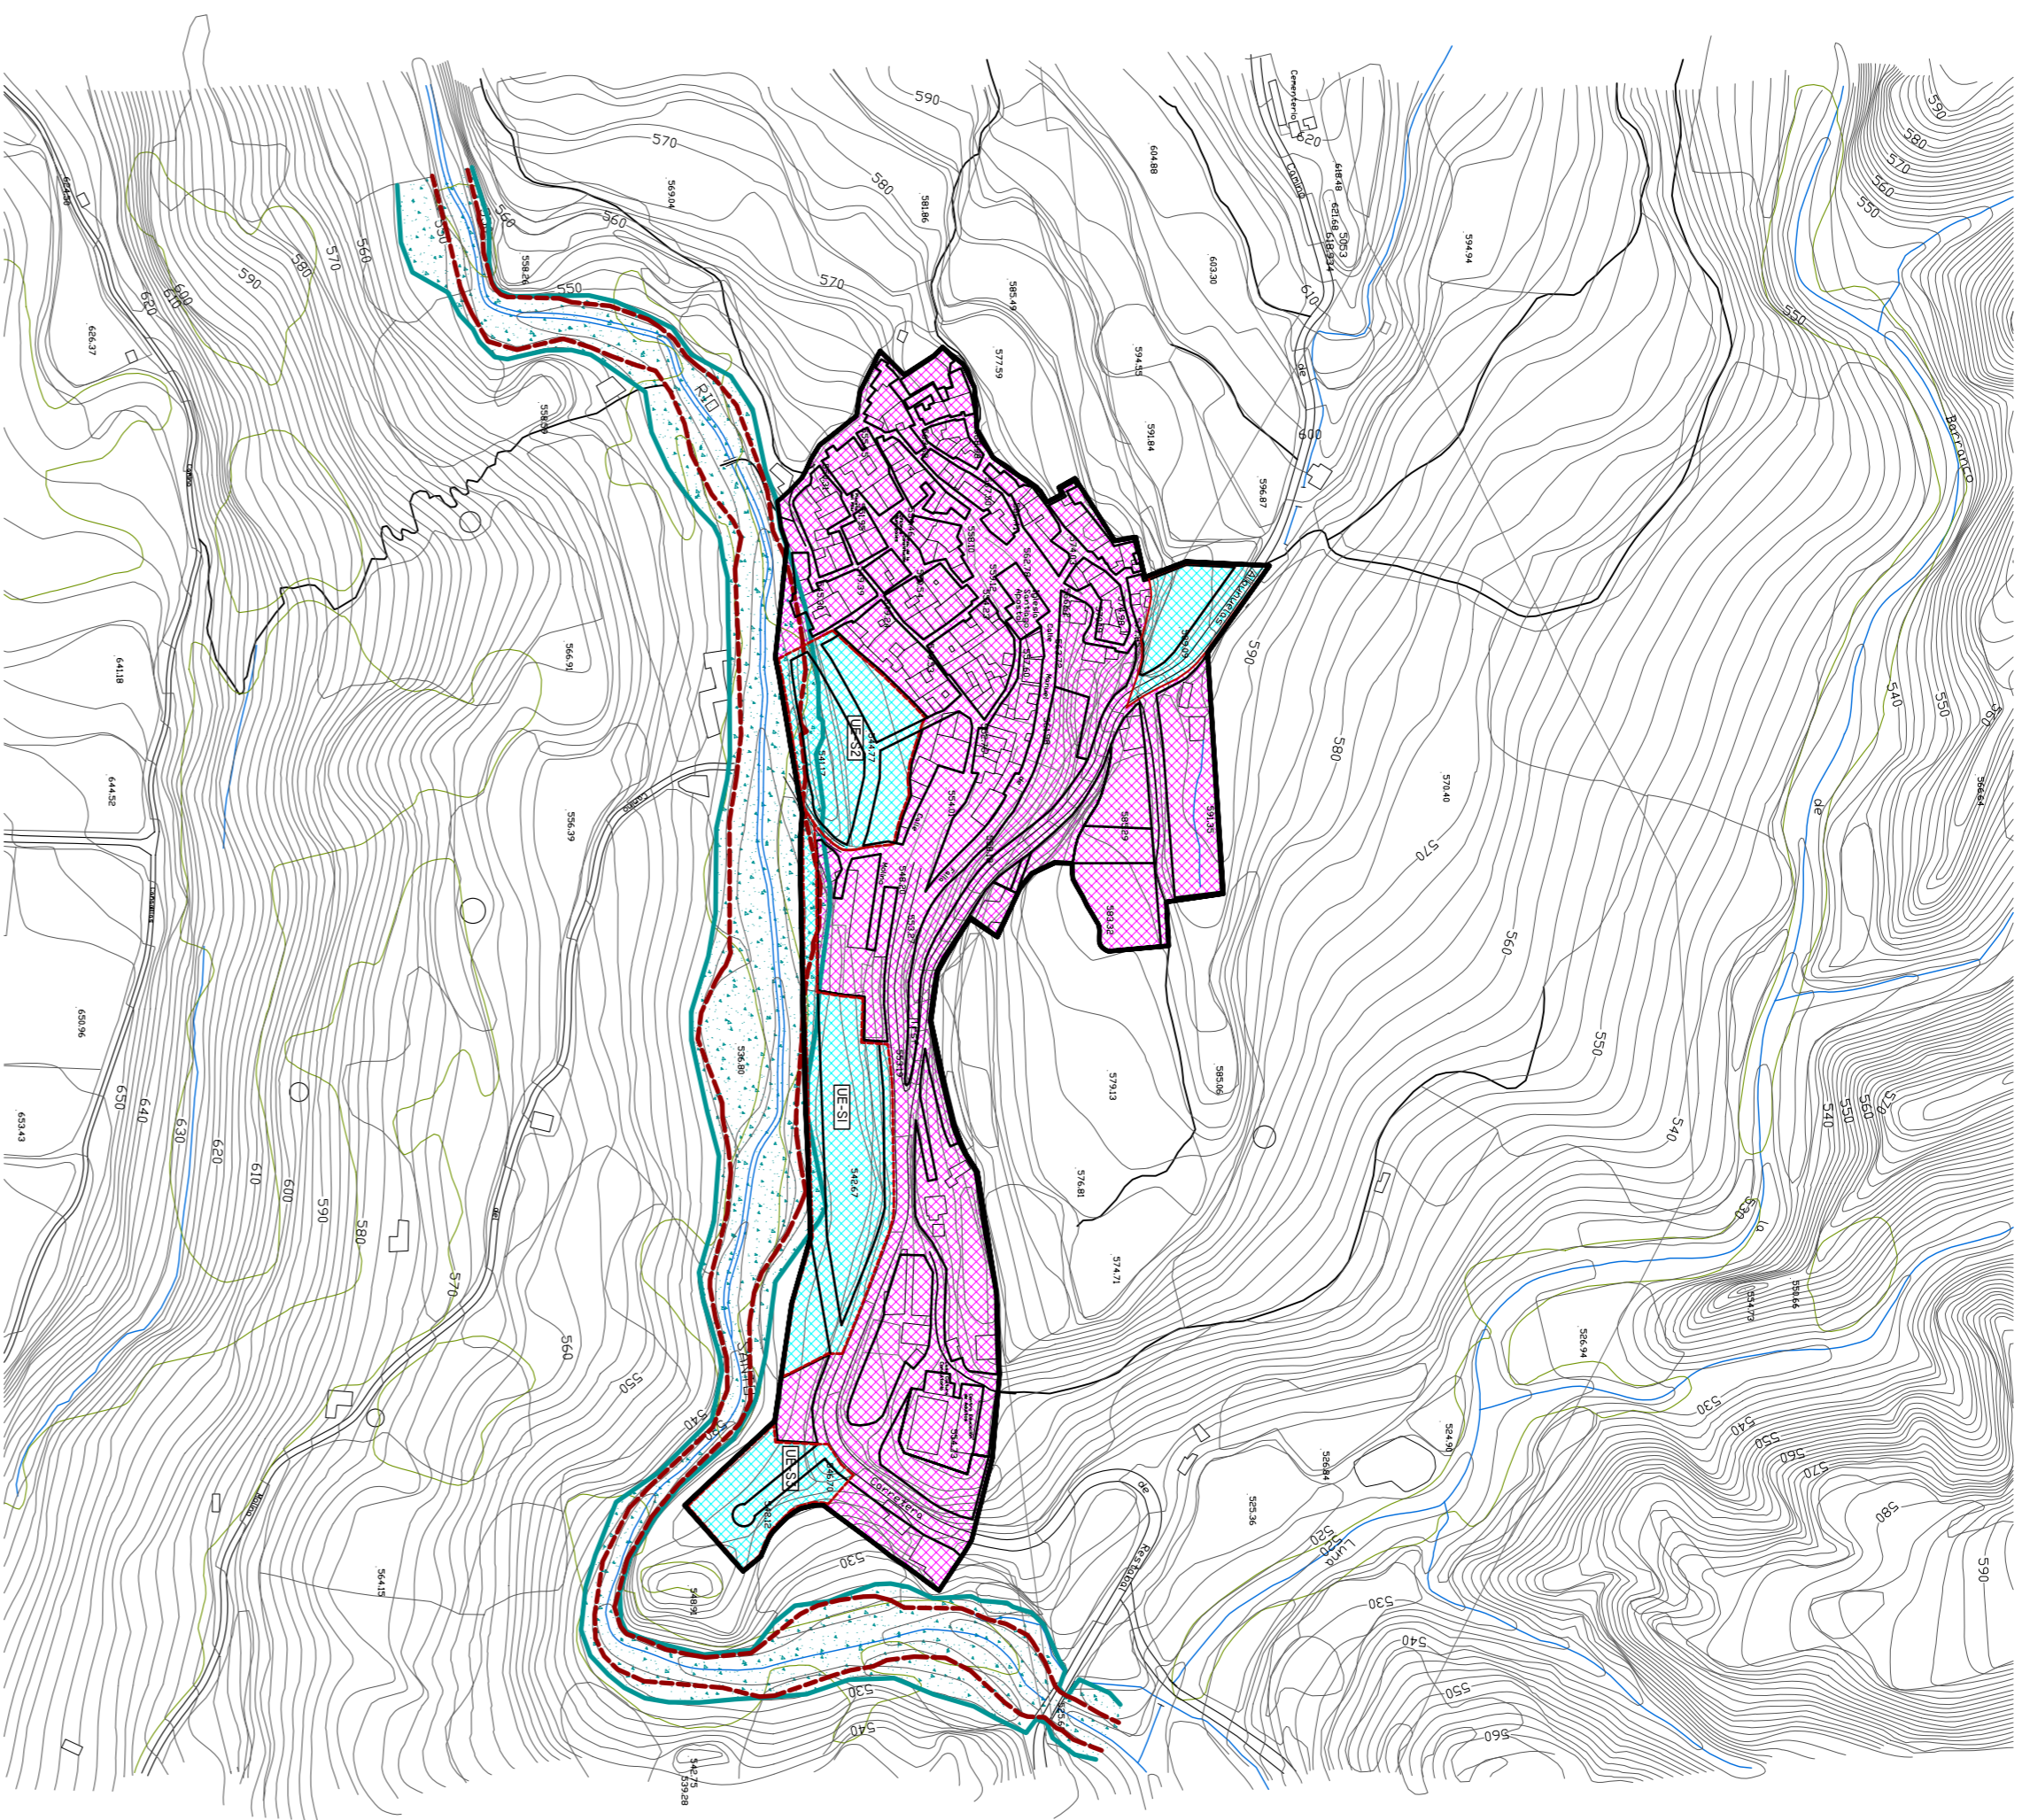

PLAN GENERAL DE ORDENACIÓN URBANÍSTICA DE EL VALLE
ALTERNATIVA "2"

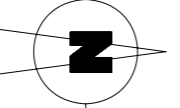

SUELO URBANO	CONSOLIDADO
	NO CONSOLIDADO
	DELIMITACION DE SUELO URBANO
	DELIMITACION DE UNIDADES DE EJECUCION
SUELO URBANIZABLE	
SUELO URBANIZABLE ORDENADO	RESIDENCIAL (EXTENSION DE CASCO - HUERTOS)
SUELO URBANIZABLE SECTORIZADO	RESIDENCIAL (EXTENSION DE CASCO - HUERTOS)
	INDUSTRIAL
SUELO URBANIZABLE NO SECTORIZADO	RESIDENCIAL (EXTENSION DE CASCO-HUERTOS)
	LINEA DE INUNDACION PARA LA AVENIDA DE PERIODO DE RETORNO DE 500 AÑOS
	AMBITO DE PROTECCION LINEA DE INUNDACION PARA LA AVENIDA DE PERIODO DE RETORNO DE 500 AÑOS
	LINEA DE INUNDACION PARA LA AVENIDA DE PERIODO DE RETORNO DE 10 AÑOS

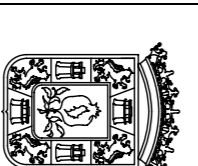

EXCMA. DIPUTACION PROVINCIAL
DE GRANADA
AREA DE COOPERACION LOCAL Y DESARROLLO

PLAN GENERAL DE ORDENACIÓN URBANÍSTICA
EL VALLE

NICELCO
SALESERES

Plan nº: ORDENACIÓN

EQUIPO REDACTOR:
BERNARDO SANCHEZ GOMEZ.....ARQUITECTO DIRECTOR
EVARISTO DIAZ CABRERA.....ASOCIADO
J. ANTONIO QUILES VALLEDO.....ARQUITECTO COLABORADOR

CATEGORIAS DEL SUELO DEL
TÉRMINO MUNICIPAL

FECHA: JUNIO 2017

ESCALA: 1 / 3.000

NUMERO: A11 Y 2- 04