


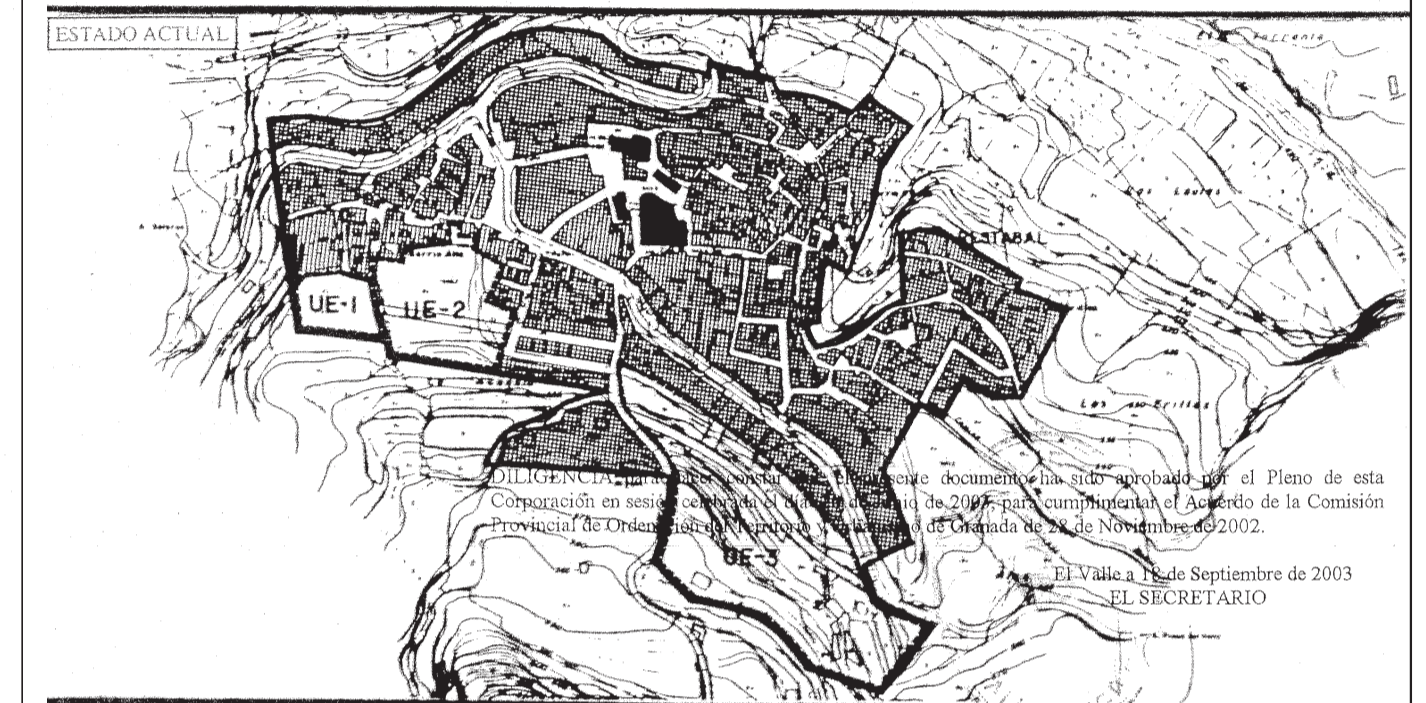

- DELIMITACION DEL SUELO URBANO
- ZONA A) TIPOLOGIA DE NUCLEO CENTRAL UNIFAMILIAR ADOSADA COMPATIBLE CON PLURIFAMILIAR (Excepto en casco historico; ver plano 1º y art. 54 de normativa)
- ZONA B) TIPOLOGIA DE BARRIO NUEVO UNIFAMILIAR AISLADA O ADOSADA (Concrecion tipologica segun art. 54 de normativa)
- EQUIPAMIENTO RELIGIOSO
- EQUIPAMIENTO ESCOLAR
- EQUIPAMIENTO INSTITUCIONAL
- - - - - DELIMITACION DE UE
- DELIMITACION DEL SUELO URBANIZABLE RESIDENCIAL



DIPUTACION DE GRANADA

AREA DE COOPERACION LOCAL

Revision de las Normas Subsidiarias del Valle

Restabal

EQUIPO REDACTOR:

23 NOV 2003
25 NOV 2003

ORDENACION

APROBACION DE:

FECHA:
Noviembre-98

ESCALA:
1:2.000

Antonio Gonzalez Hernandez
Arquitecto

USOS PORMENORIZADOS



AYUNTAMIENTO DE EL VALLE

CONSEJERIA DE VIVIENDA Y ORDENACION DEL TERRITORIO
JUNTA DE ANDALUCIA

PGOU, Adaptación Parcial a la LOUA de la
Revisión de las NN.SS de El Valle

NUCLEO: RESTÁBAL

PLANEAMIENTO VIGENTE:

EQUIPO REDACTOR:
BERNARDO SANCHEZ GOMEZ.....ARQUITECTO
JOSÉ ANTONIO QUILES VALLEJO.....DELINEACION

USOS PORMENORIZADOS

FECHA:
NOVIEMBRE 2009

ESCALA:
1 / 2.000

NUMERO:
PV. 04