




UNIDAD DE EJECUCION

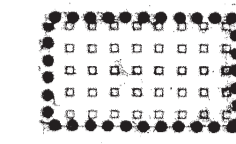

PLAN PARCIAL SUELO URBANIZABLE RESIDENCIAL

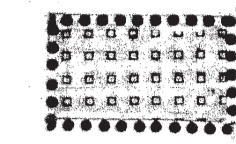

ZONA VERDE CON PRESCRIPCIÓN DE LOCALIZACIÓN Y SITUACIÓN
(Podría complementarse por aplicación del R.P.) Ver nota

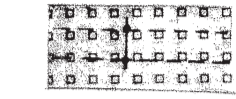


INCIDENCIA EN ZONA VERDE CON VIAL DE ACCESO



DELIMITACIÓN DEL SUELO URBANO

NOTA.- La zona verde será inexcusablemente como mínimo la tramada en el presente plano y ocupando la indicada localización, con la afección del vial de acceso.
Si en aplicación del R.P. resultara mas dotación de zona verde, esta se ubicará donde se decida en el P.P.

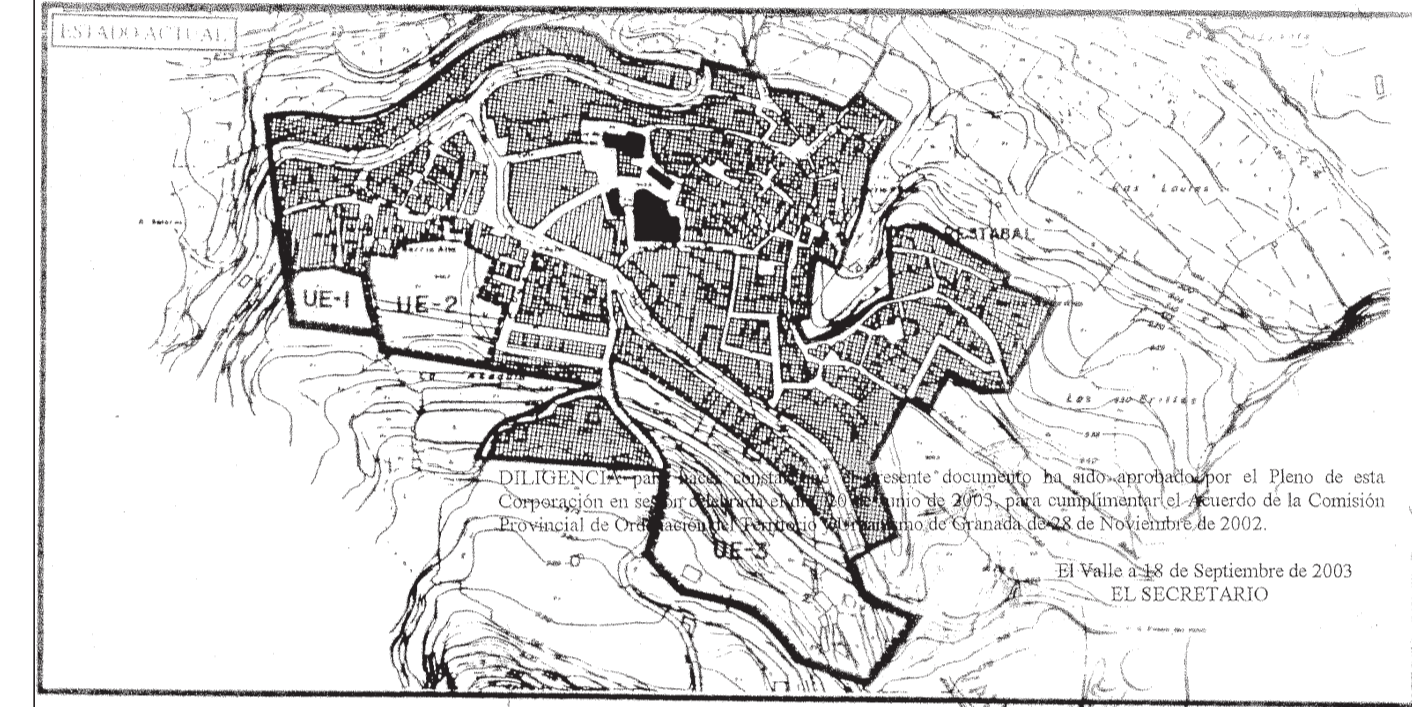

DIPUTACION DE GRANADA

4

AREA DE COOPERACION LOCAL

Revision de las Normas Subsidiarias del Valle

Restabal

EQUIPO REDACTOR:

ORDENACION

FECHA:
Noviembre-98

ESCALA:
1:2.000

Antonio Gonzalez Hernandez

UNIDADES DE EJECUCION Y PLANES PARCIALES



AYUNTAMIENTO DE EL VALLE

CONSEJERIA DE VIVIENDA Y ORDENACION DEL TERRITORIO
JUNTA DE ANDALUCÍA

PGOU, Adaptación Parcial a la LOUA de la Revisión de las NN.SS de El Valle

NUCLEO: RESTÁBAL

PLANEAMIENTO VIGENTE:

EQUIPO REDACTOR:
BERNARDO SANCHEZ GOMEZ.....ARQUITECTO
JOSÉ ANTONIO QUILES VALLEJO.....DELINEACION

UNIDADES DE EJECUCIÓN Y PLANES PARCIALES

FECHA:
NOVIEMBRE 2009

ESCALA:
1 / 2.000

NUMERO:
PV. 05