


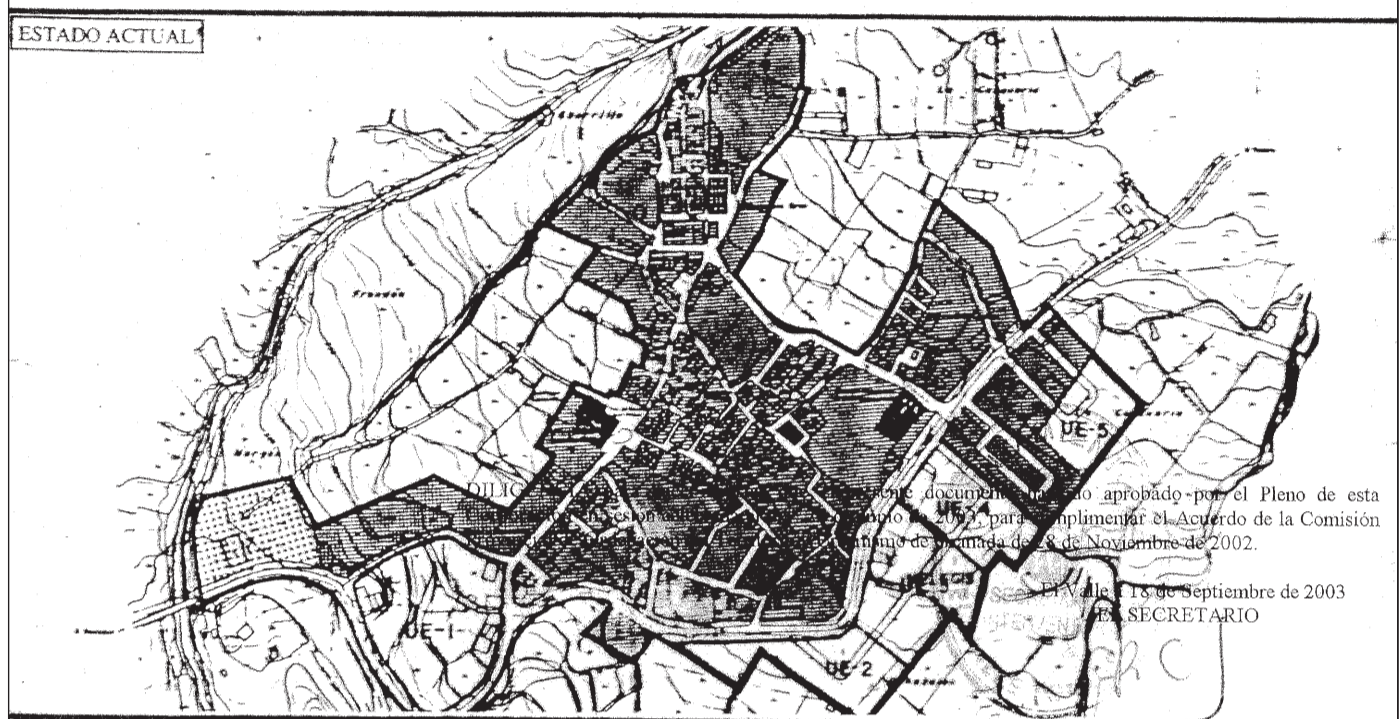

- DELIMITACION DE SUELO URBANO
 - U.E. UNIDAD DE EJECUCION
 - PLAN PARCIAL AGRICOLA - INDUSTRIAL
 - EDIFICACION EXISTENTE
 - LOCALIZACION DE LA EDIFICACION INCLUSO SUELO PARA MANIOBRA
 - ZONA VERDE
 - EQUIPAMIENTO
- Nota: Las cotas tanto de viales como de masas de distintos usos, son indicativas, salvo la situacion de las edificaciones respecto a la carretera*



DIPUTACION DE GRANADA 9
 AREA DE COOPERACION LOCAL

Revision de las Normas Subsidiarias del Valle

Melegis

ORDENACION

FECHA: Noviembre-98 ESCALA: 1:2.000

Antonio Gonzalez Hernandez
Arquitecto

UNIDADES DE EJECUCION Y PLANES PARCIALES

AYUNTAMIENTO DE EL VALLE
 CONSEJERIA DE VIVIENDA Y ORDENACION DEL TERRITORIO
 JUNTA DE ANDALUCÍA

PGOU, Adaptación Parcial a la LOUA de la Revisión de las NN.SS de El Valle

NUCLEO: MELEGIS	PLANEAMIENTO VIGENTE: UNIDADES DE EJECUCION Y PLANES PARCIALES
EQUIPO REDACTOR: BERNARDO SANCHEZ GOMEZ.....ARQUITECTO JOSÉ ANTONIO QUILES VALLEJO.....DELINEACION	FECHA: NOVIEMBRE 2009 ESCALA: 1 / 2.000 NUMERO: PV. 07