


UE UNIDADES DE EJECUCION

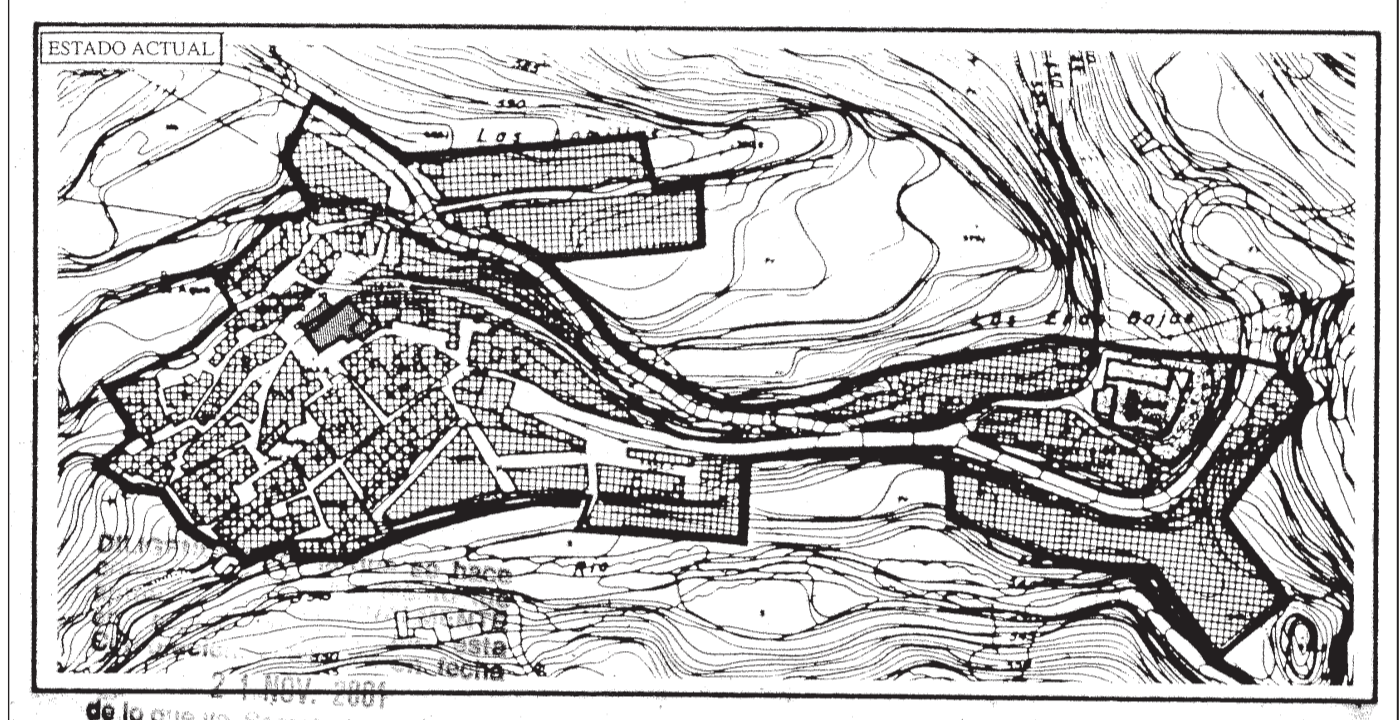

EL SECRETARIO:
DIPUTACION DE GRANADA
 AREA DE COOPERACION LOCAL **14**

Revision de las Normas Subsidiarias del Valle

Saleres

ORDENACION

FECHA: Noviembre-98 ESCALA: 1:2.000

APROBACION DEL EQUIPO REDACTOR:
 Antonio Gonzalez Hernandez Arquitecto

UNIDADES DE EJECUCION

AYUNTAMIENTO DE EL VALLE
 CONSEJERIA DE VIVIENDA Y ORDENACION DEL TERRITORIO
 JUNTA DE ANDALUCIA

PGOU, Adaptación Parcial a la LOUA de la Revisión de las NN.SS de El Valle

NUCLEO: SALERES PLANEAMIENTO VIGENTE:
 UNIDADES DE EJECUCION

EQUIPO REDACTOR:
 BERNARDO SANCHEZ GOMEZ.....ARQUITECTO
 JOSÉ ANTONIO QUILES VALLEJO.....DELINEACION

FECHA: NOVIEMBRE 2009 ESCALA: 1/2.000 NUMERO: PV. 10