
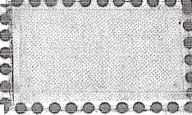
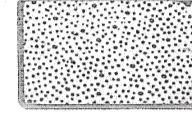
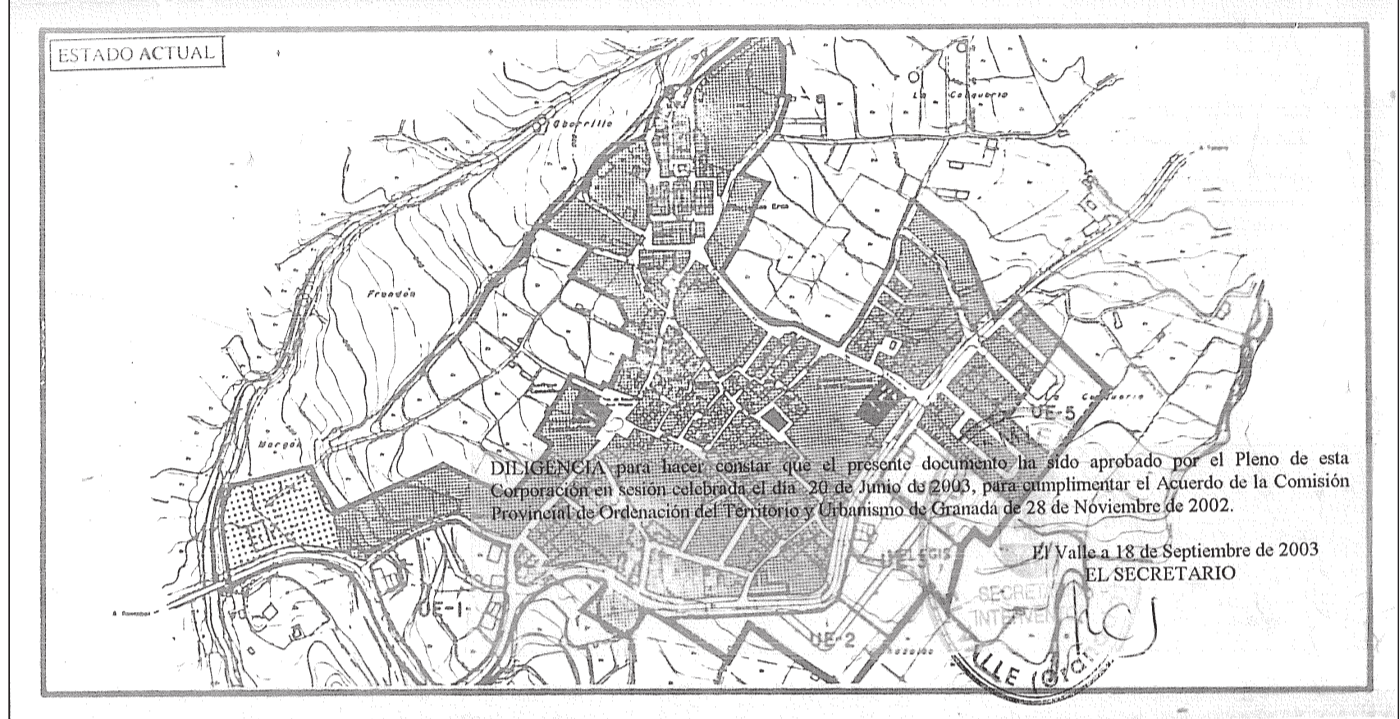





-  AFECTADO POR ORDENANZA DE HUERTOS
-  ADAPTACION DE ORDENANZA DE HUERTOS EN SUELO URBANIZABLE INDUSTRIAL AGRICOLA
-  EQUIPAMIENTOS



DIPUTACION DE GRANADA		7
AREA DE COOPERACION LOCAL		
Revision de las Normas Subsidiarias del Valle		
Melegis		<small>EQUIPO REDACTOR:</small> <small>CONSEJERIA DE OBRAS PUBLICAS Y TERRITORIO</small> <small>28 NOV 2002</small> <small>25 NOV 2003</small> APROBACION DEFINITIVA
ORDENACION		
FECHA: Noviembre-98	ESCALA: 1:2.000	<small>Antonio Gonzalez Hernandez</small> <small>Arquitecto</small>
ORDENANZA DE HUERTOS (SEGUN CATALOGO)		

	AYUNTAMIENTO DE EL VALLE CONSEJERIA DE VIVIENDA Y ORDENACION DEL TERRITORIO JUNTA DE ANDALUCÍA
---	---

PGOU, Adaptación Parcial a la LOUA de la Revisión de las NN.SS de El Valle

NUCLEO: MELEGIS	PLANEAMIENTO VIGENTE: ORDENANZA DE HUERTOS
<small>EQUIPO REDACTOR:</small> <small>BERNARDO SANCHEZ GOMEZ.....ARQUITECTO</small> <small>JOSÉ ANTONIO QUILES VALLEJO.....DELINEACION</small>	<small>FECHA:</small> <small>NOVIEMBRE 2009</small>
<small>ESCALA:</small> <small>1 / 2.000</small>	<small>NUMERO:</small> <small>PV. 12</small>