


AFECTADO POR ORDENANZA DE HUERTOS
 EQUIPAMIENTOS

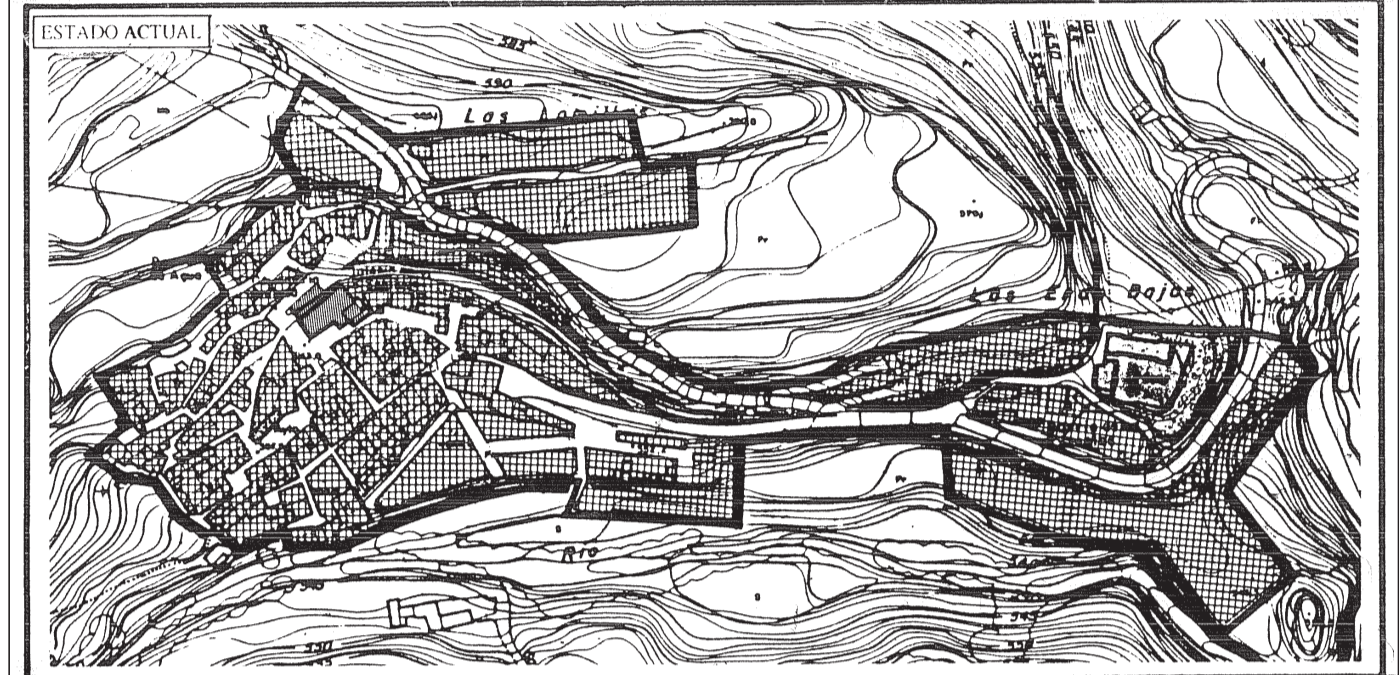

DILIGENCIA: Por la que se hace constar que el presente proyecto ha sido aprobado por el Pleno de la Diputación de Granada el día 21 de Noviembre de 2009.
DIPUTACION DE GRANADA
 21 NOV 2009
 Secretario General
 COOPERACION LOCAL

12

Revisión de las Normas Subsidiarias del Valle

Saleres
 EQUIPO REDACTOR:
 28 NOV 2002
 23 NOV 2003
 APROBACION DEFINITIVA

ORDENACION

FECHA:
Noviembre-98

ESCALA:
1:2.000

Antonio Gonzalez Hernandez
Arquitecto

ORDENANZA DE HUERTOS
(SEGUN CATALOGO)

AYUNTAMIENTO DE EL VALLE
 CONSEJERIA DE VIVIENDA Y ORDENACION DEL TERRITORIO
 JUNTA DE ANDALUCIA

PGOU, Adaptación Parcial a la LOUA de la Revisión de las NN.SS de El Valle

NUCLEO: SALERES	PLANEAMIENTO VIGENTE: ORDENANZA DE HUERTOS
EQUIPO REDACTOR: BERNARDO SANCHEZ GOMEZ.....ARQUITECTO JOSÉ ANTONIO QUILES VALLEJO.....DELINEACION	FECHA: NOVIEMBRE 2009
ESCALA: 1 / 2.000	NUMERO: PV. 13