


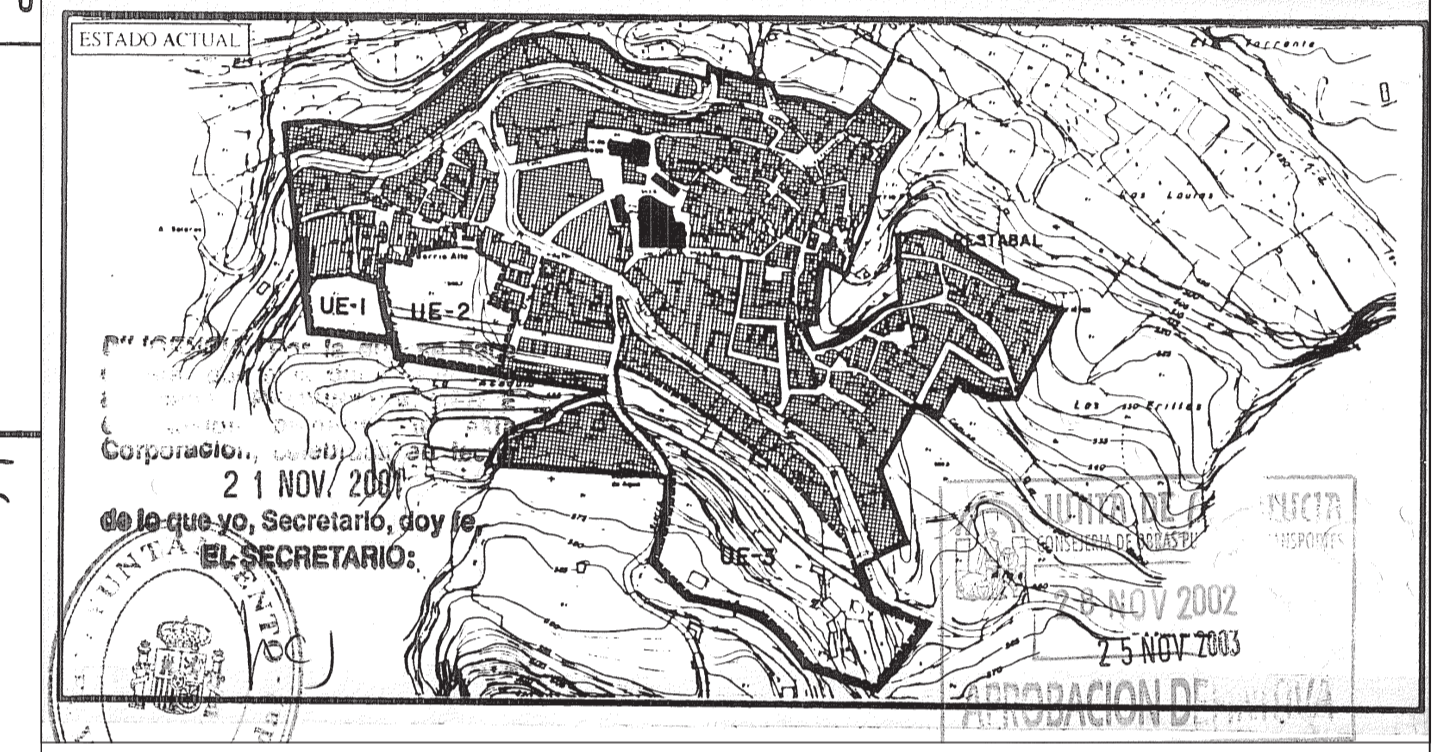


- DELIMITACION DEL SUELO URBANO
- HUERTO URBANO
- EDIFICACION EXISTENTE EN HUERTO
- ANTIGUA DELIMITACION DEL SUELO URBANO




AYUNTAMIENTO DE EL VALLE
 CONSEJERIA DE VIVIENDA Y ORDENACION DEL TERRITORIO
 JUNTA DE ANDALUCÍA

**PGOU, Adaptación Parcial a la LOUA de la
 Revisión de las NN.SS de El Valle**

NUCLEO: RESTÁBAL	PLANEAMIENTO VIGENTE: IDENTIFICACIÓN DE HUERTOS NN.SS.
EQUIPO REDACTOR: BERNARDO SANCHEZ GOMEZ.....ARQUITECTO JOSÉ ANTONIO QUILES VALLEJO.....DELINEACIÓN	DELIMITACIÓN UEs "DELIMITACIÓN S. URBANO CONSOLIDADO -LOUA-" Nov. 2004
FECHA: NOVIEMBRE 2009	ESCALA: 1 / 1.000
NUMERO: PV. 14	