



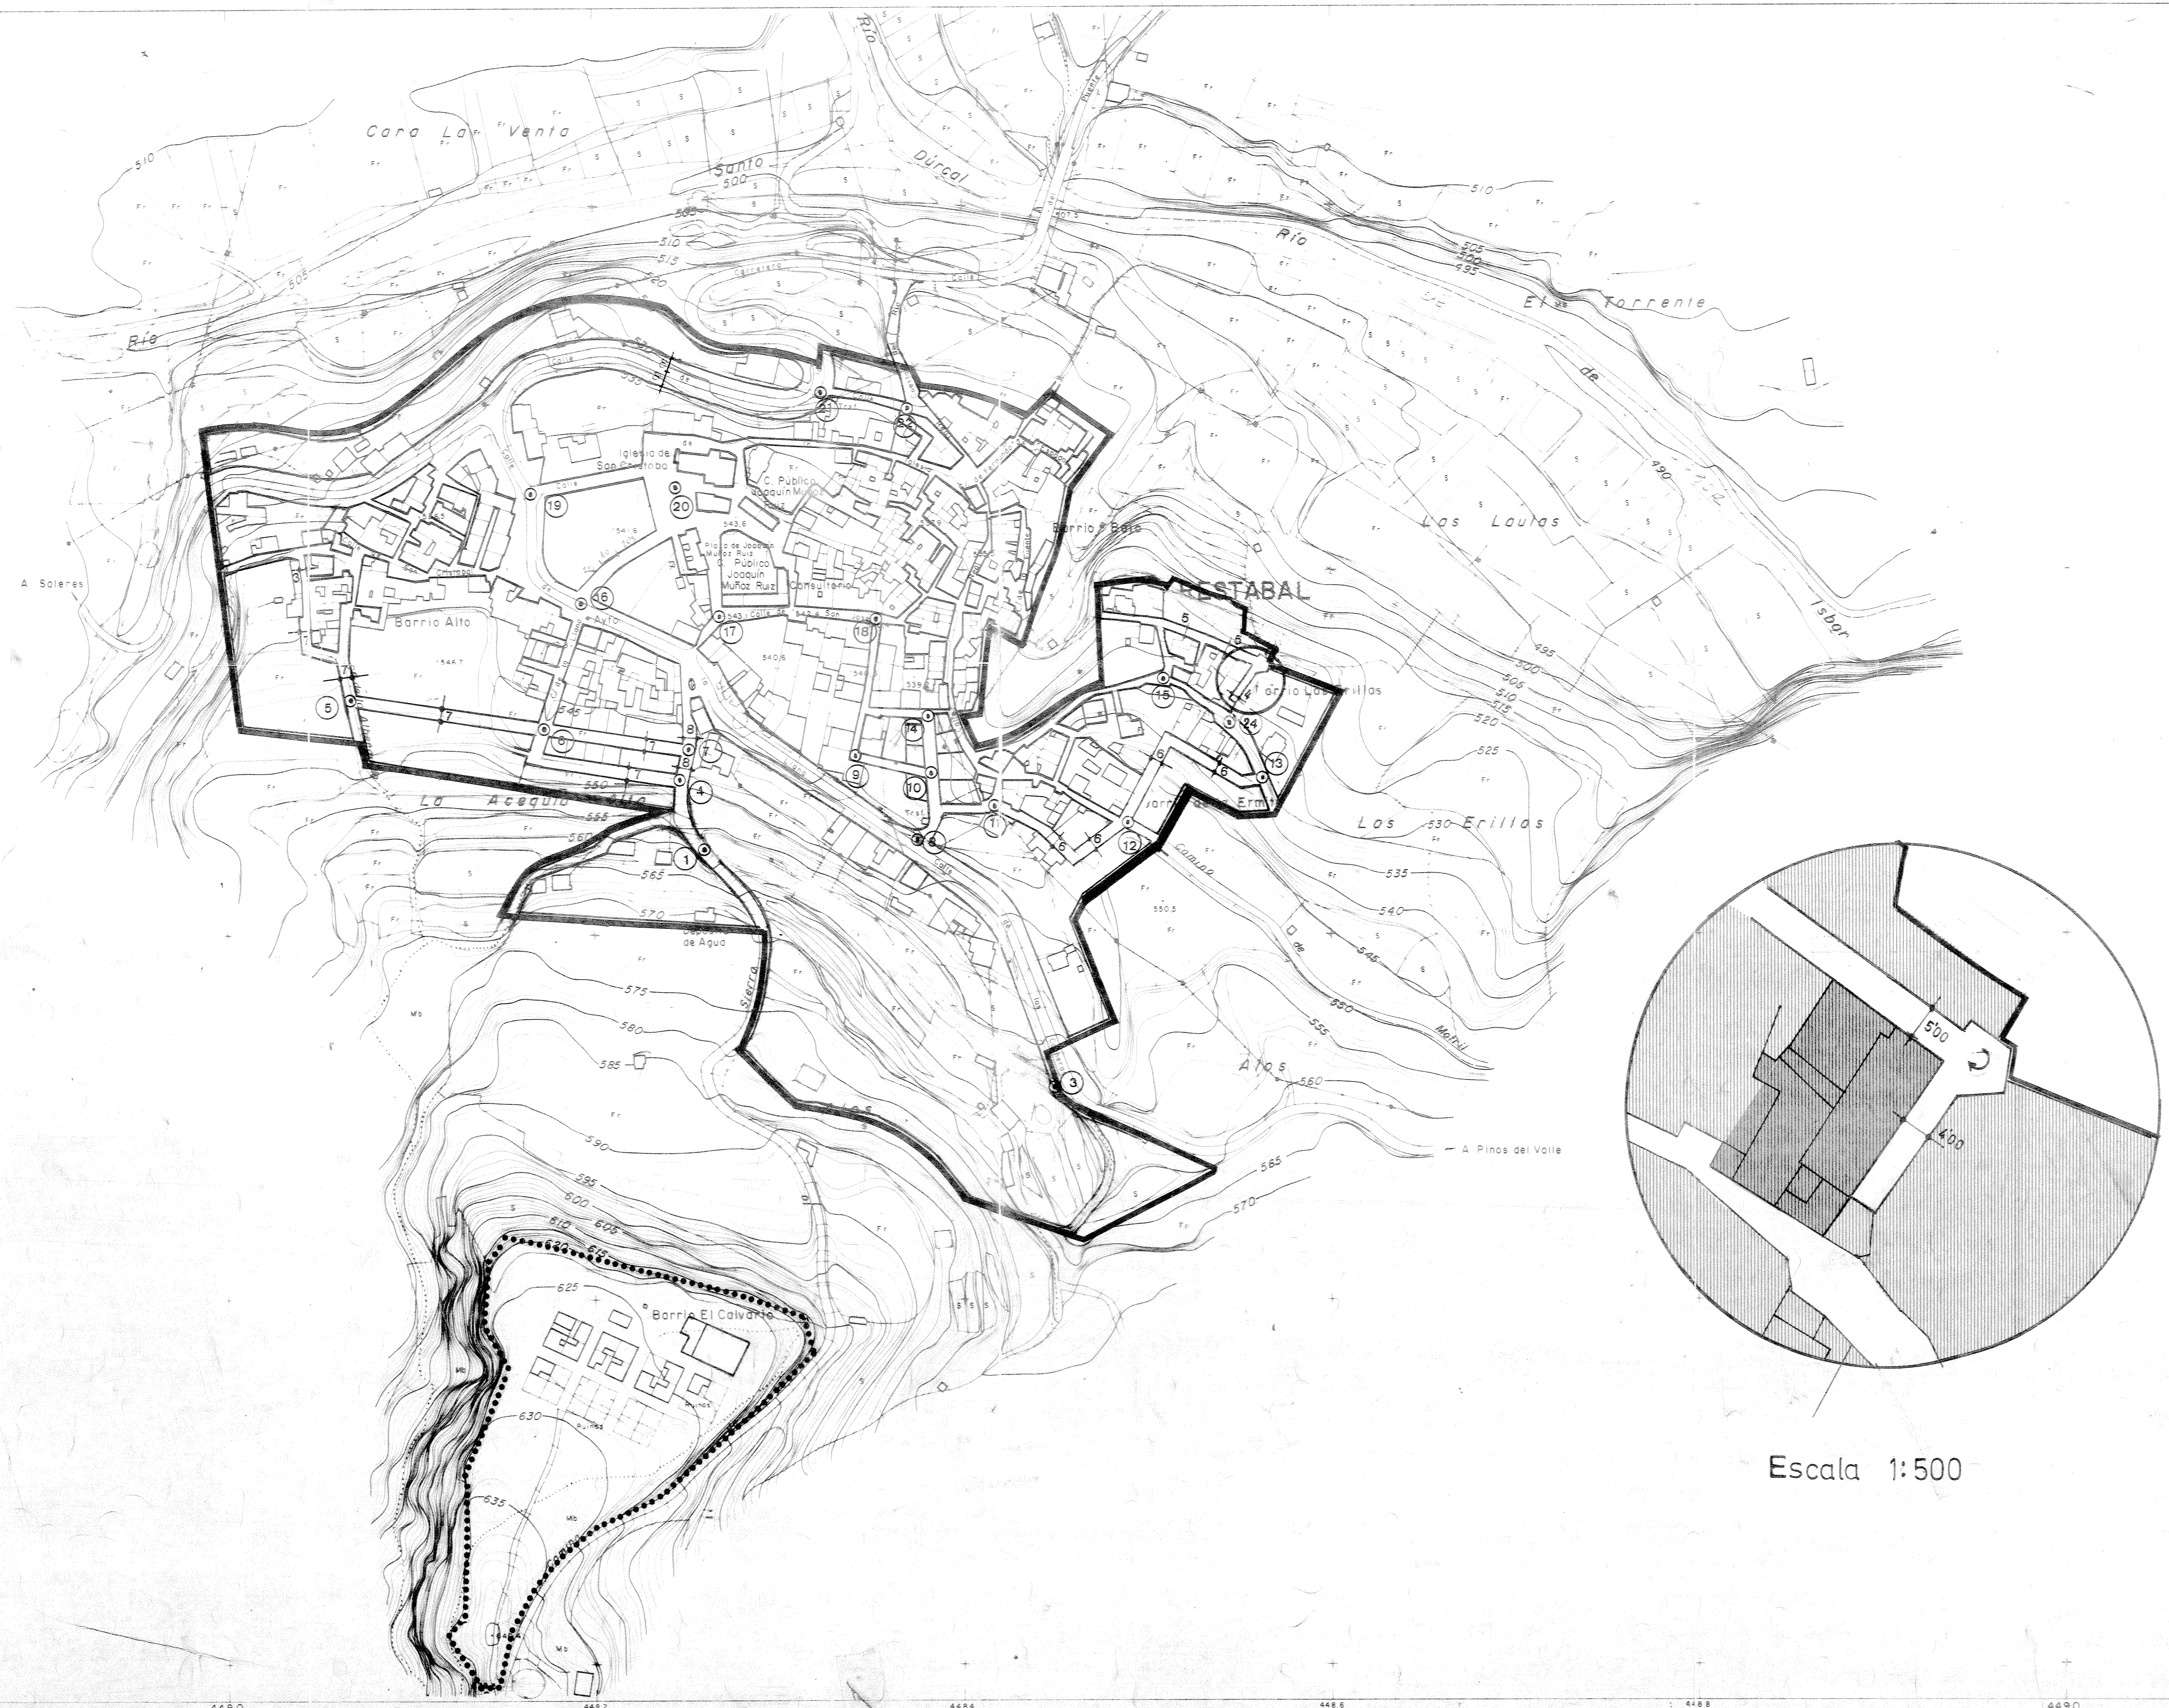

Escala 1:500

PUNTO	COTA	PUNTO	COTA
1	559	13	535
2	558,5	14	540,5
3	563	15	534
4	546,5	16	540
5	546	17	543
6	545,5	18	540,5
7	545,5	19	540
8	545	20	541,5
9	540,5	21	534
10	540,5	22	532
11	541	23	533
12	546	24	529

17+ ANCHURA DE VIAL
6 PUNTO DE COTA

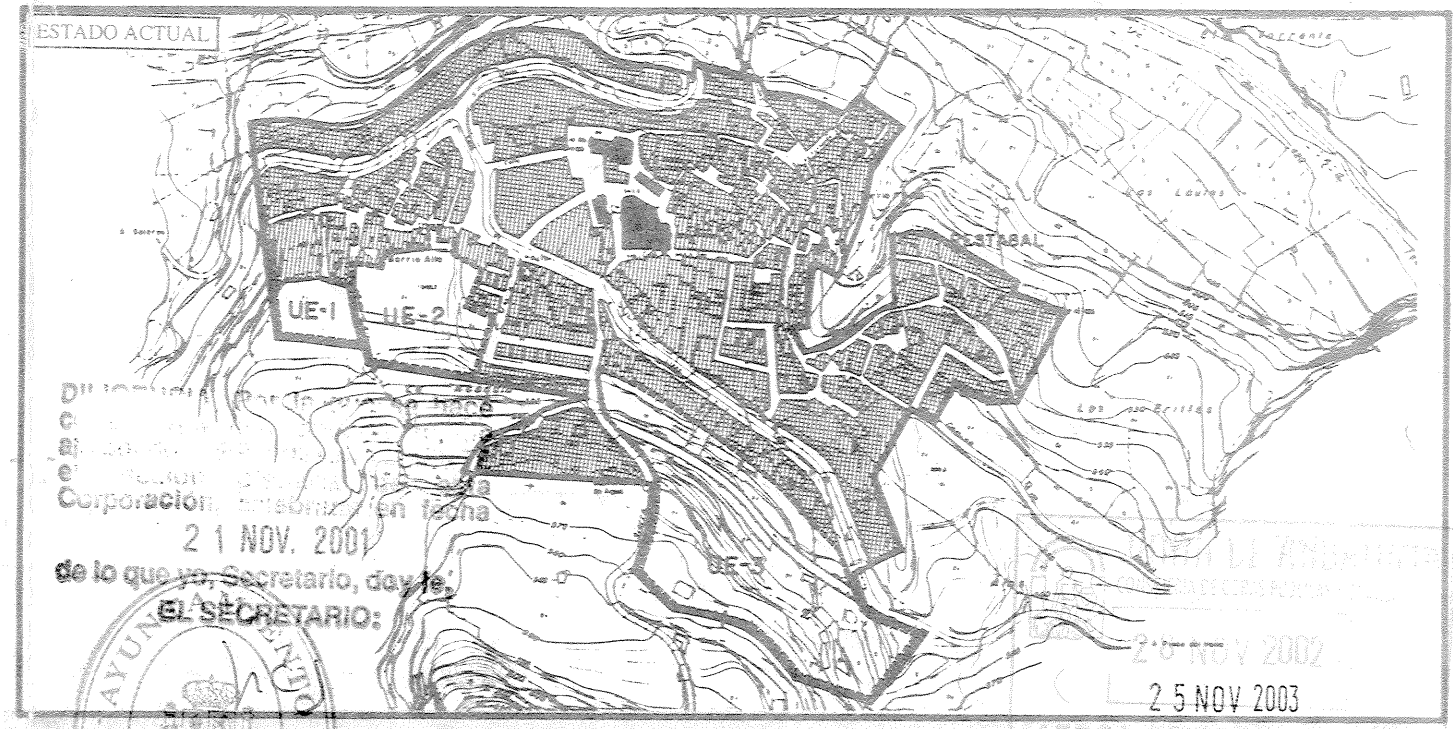

DIPUTACION DE GRANADA

AREA DE COOPERACION LOCAL

Revision de las Normas Subsidiarias del Valle

Restabal

ORDENACION

FECHA:
Noviembre-98

ESCALA:
1:2.000

EQUIPO REDACTOR:

Antonio Gonzalez Hernandez
Arquitecto

VIARIO, ALINEACIONES Y RASANTES