


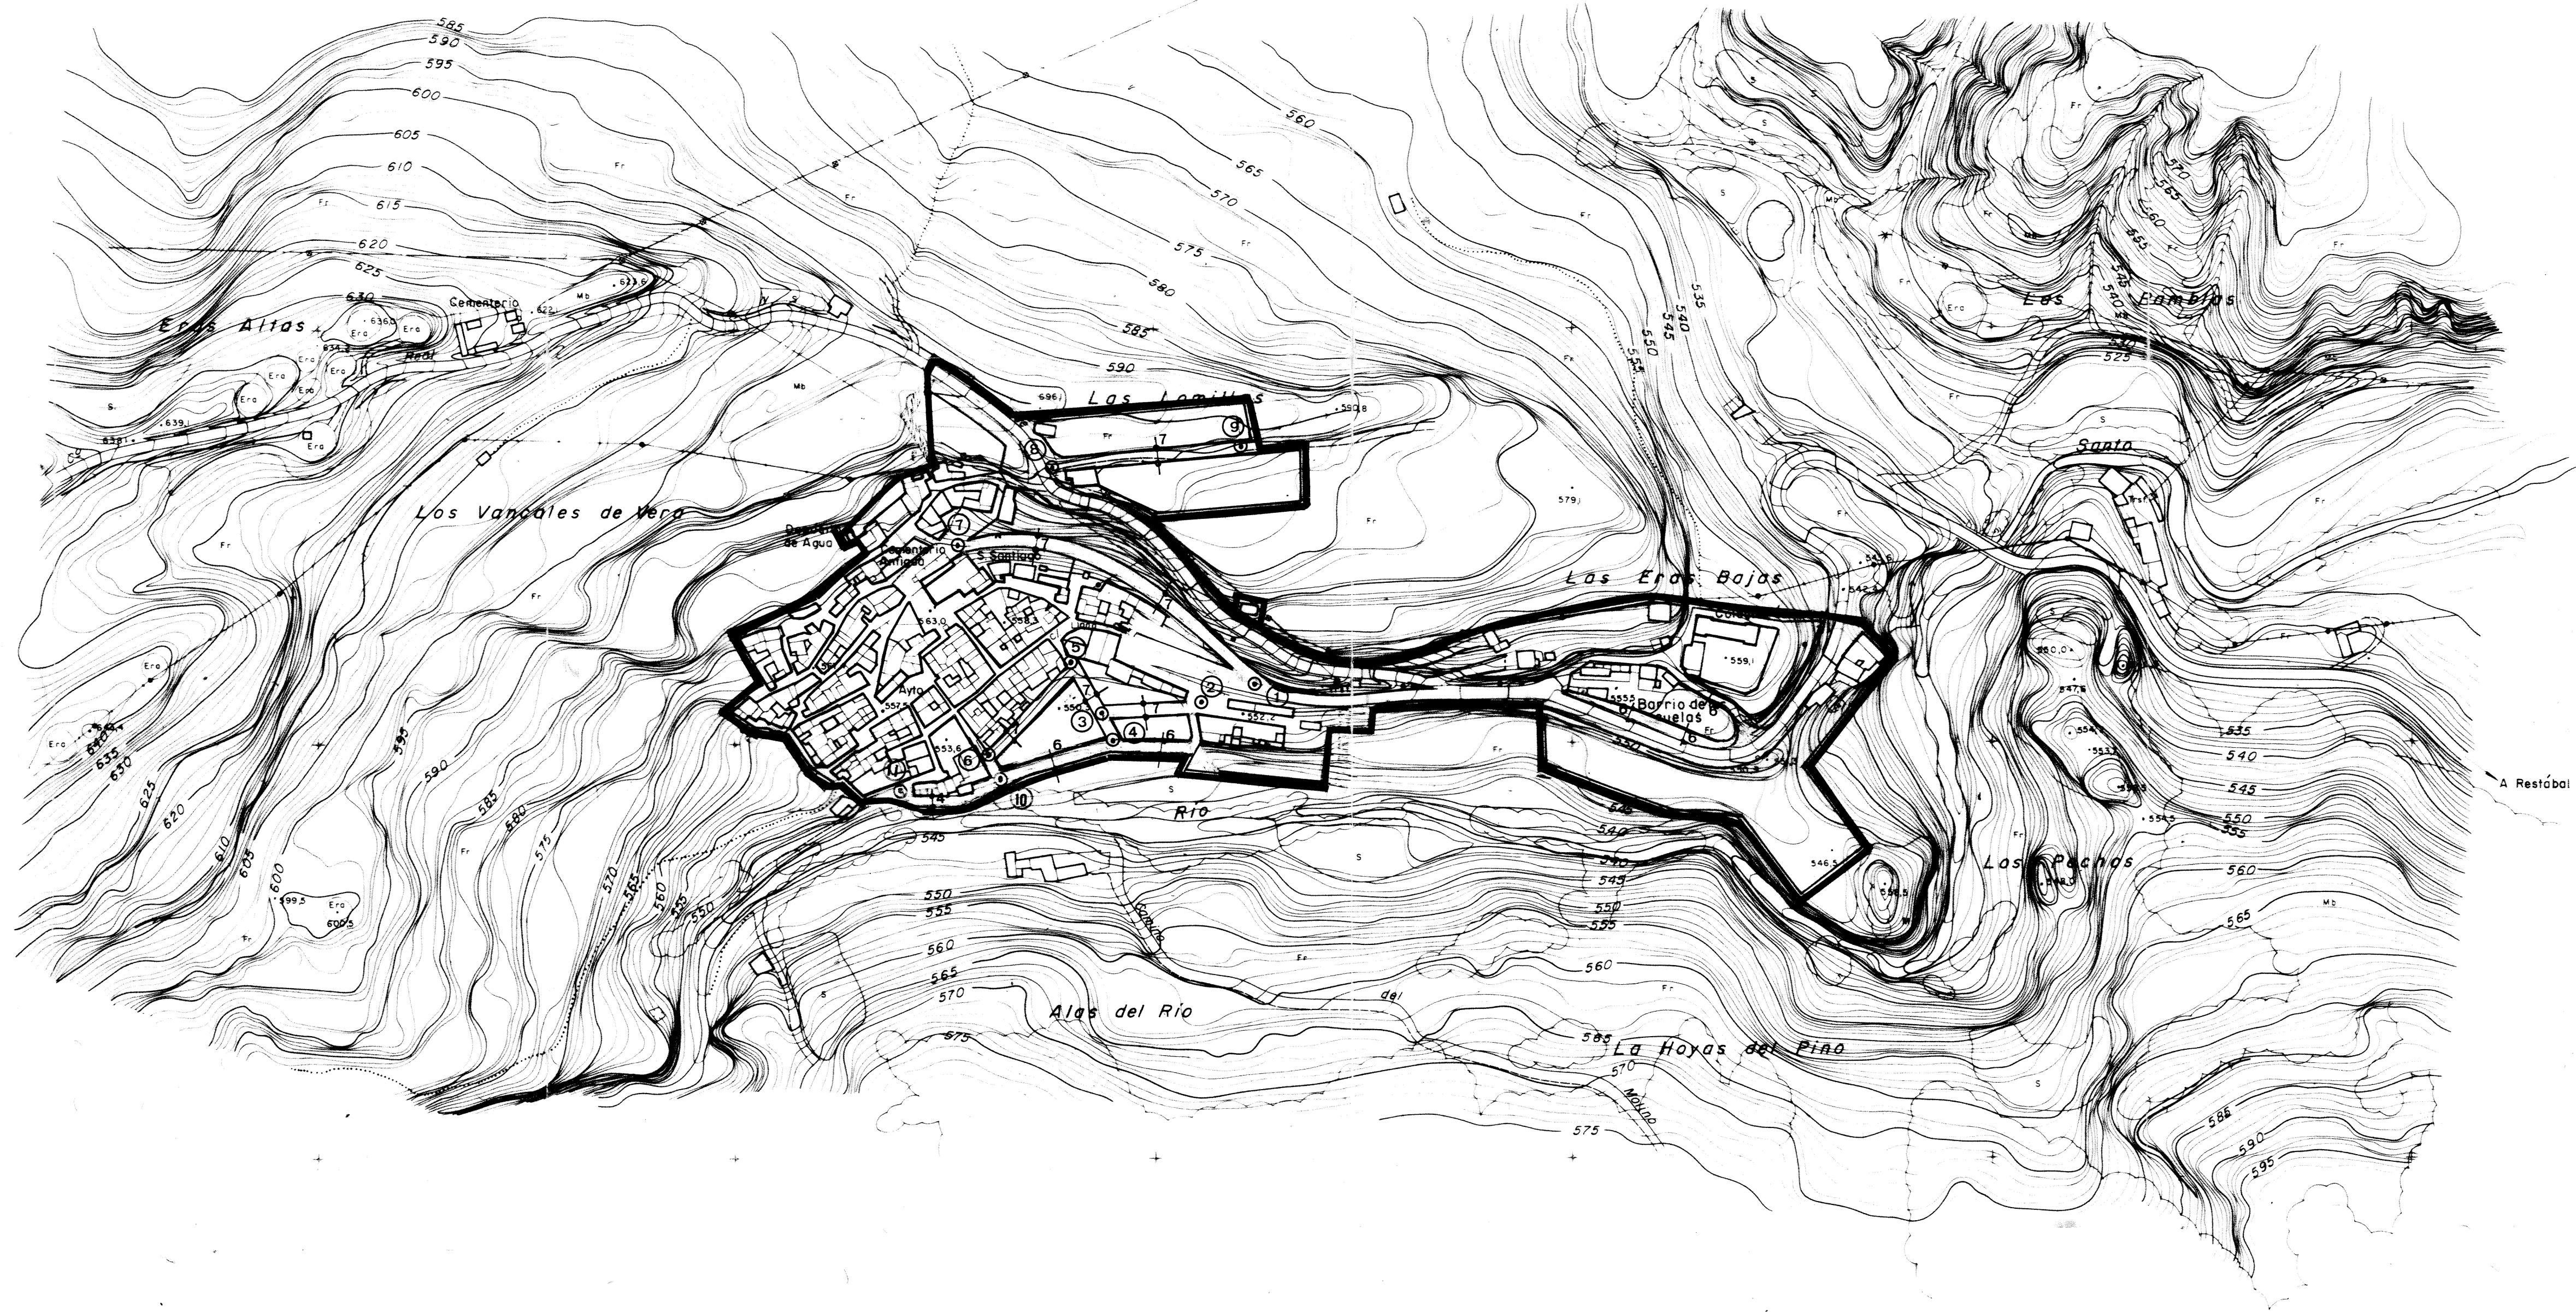


PUNTO COTA

1	555
2	551
3	550,5
4	550
5	552
6	551
7	575
8	590,5
9	590
10	549
11	550,5

17 ANCHURA DE VIAL

9 PUNTO DE COTA

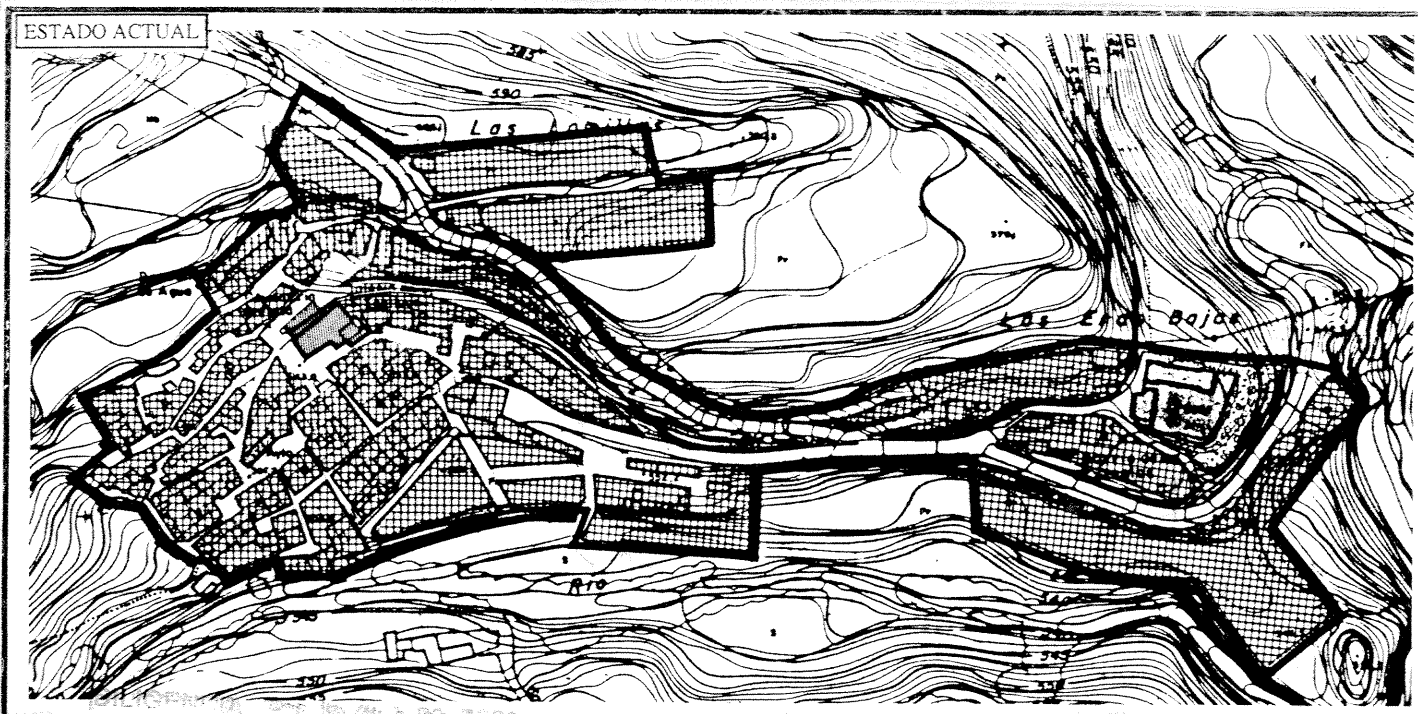

DIPUTACION DE GRANADA

AREA DE COOPERACION LOCAL

13

Revision de las Normas
Subsidiarias del Valle

Saleres

ORDENACION

FECHA:
Noviembre-98

ESCALA:
1:2.000

EQUIPO REDACTOR:
25 NOV 2003

Antonio Gonzalez Hernandez
Arquitecto

VIARIO, ALINEACIONES Y RASANTES