



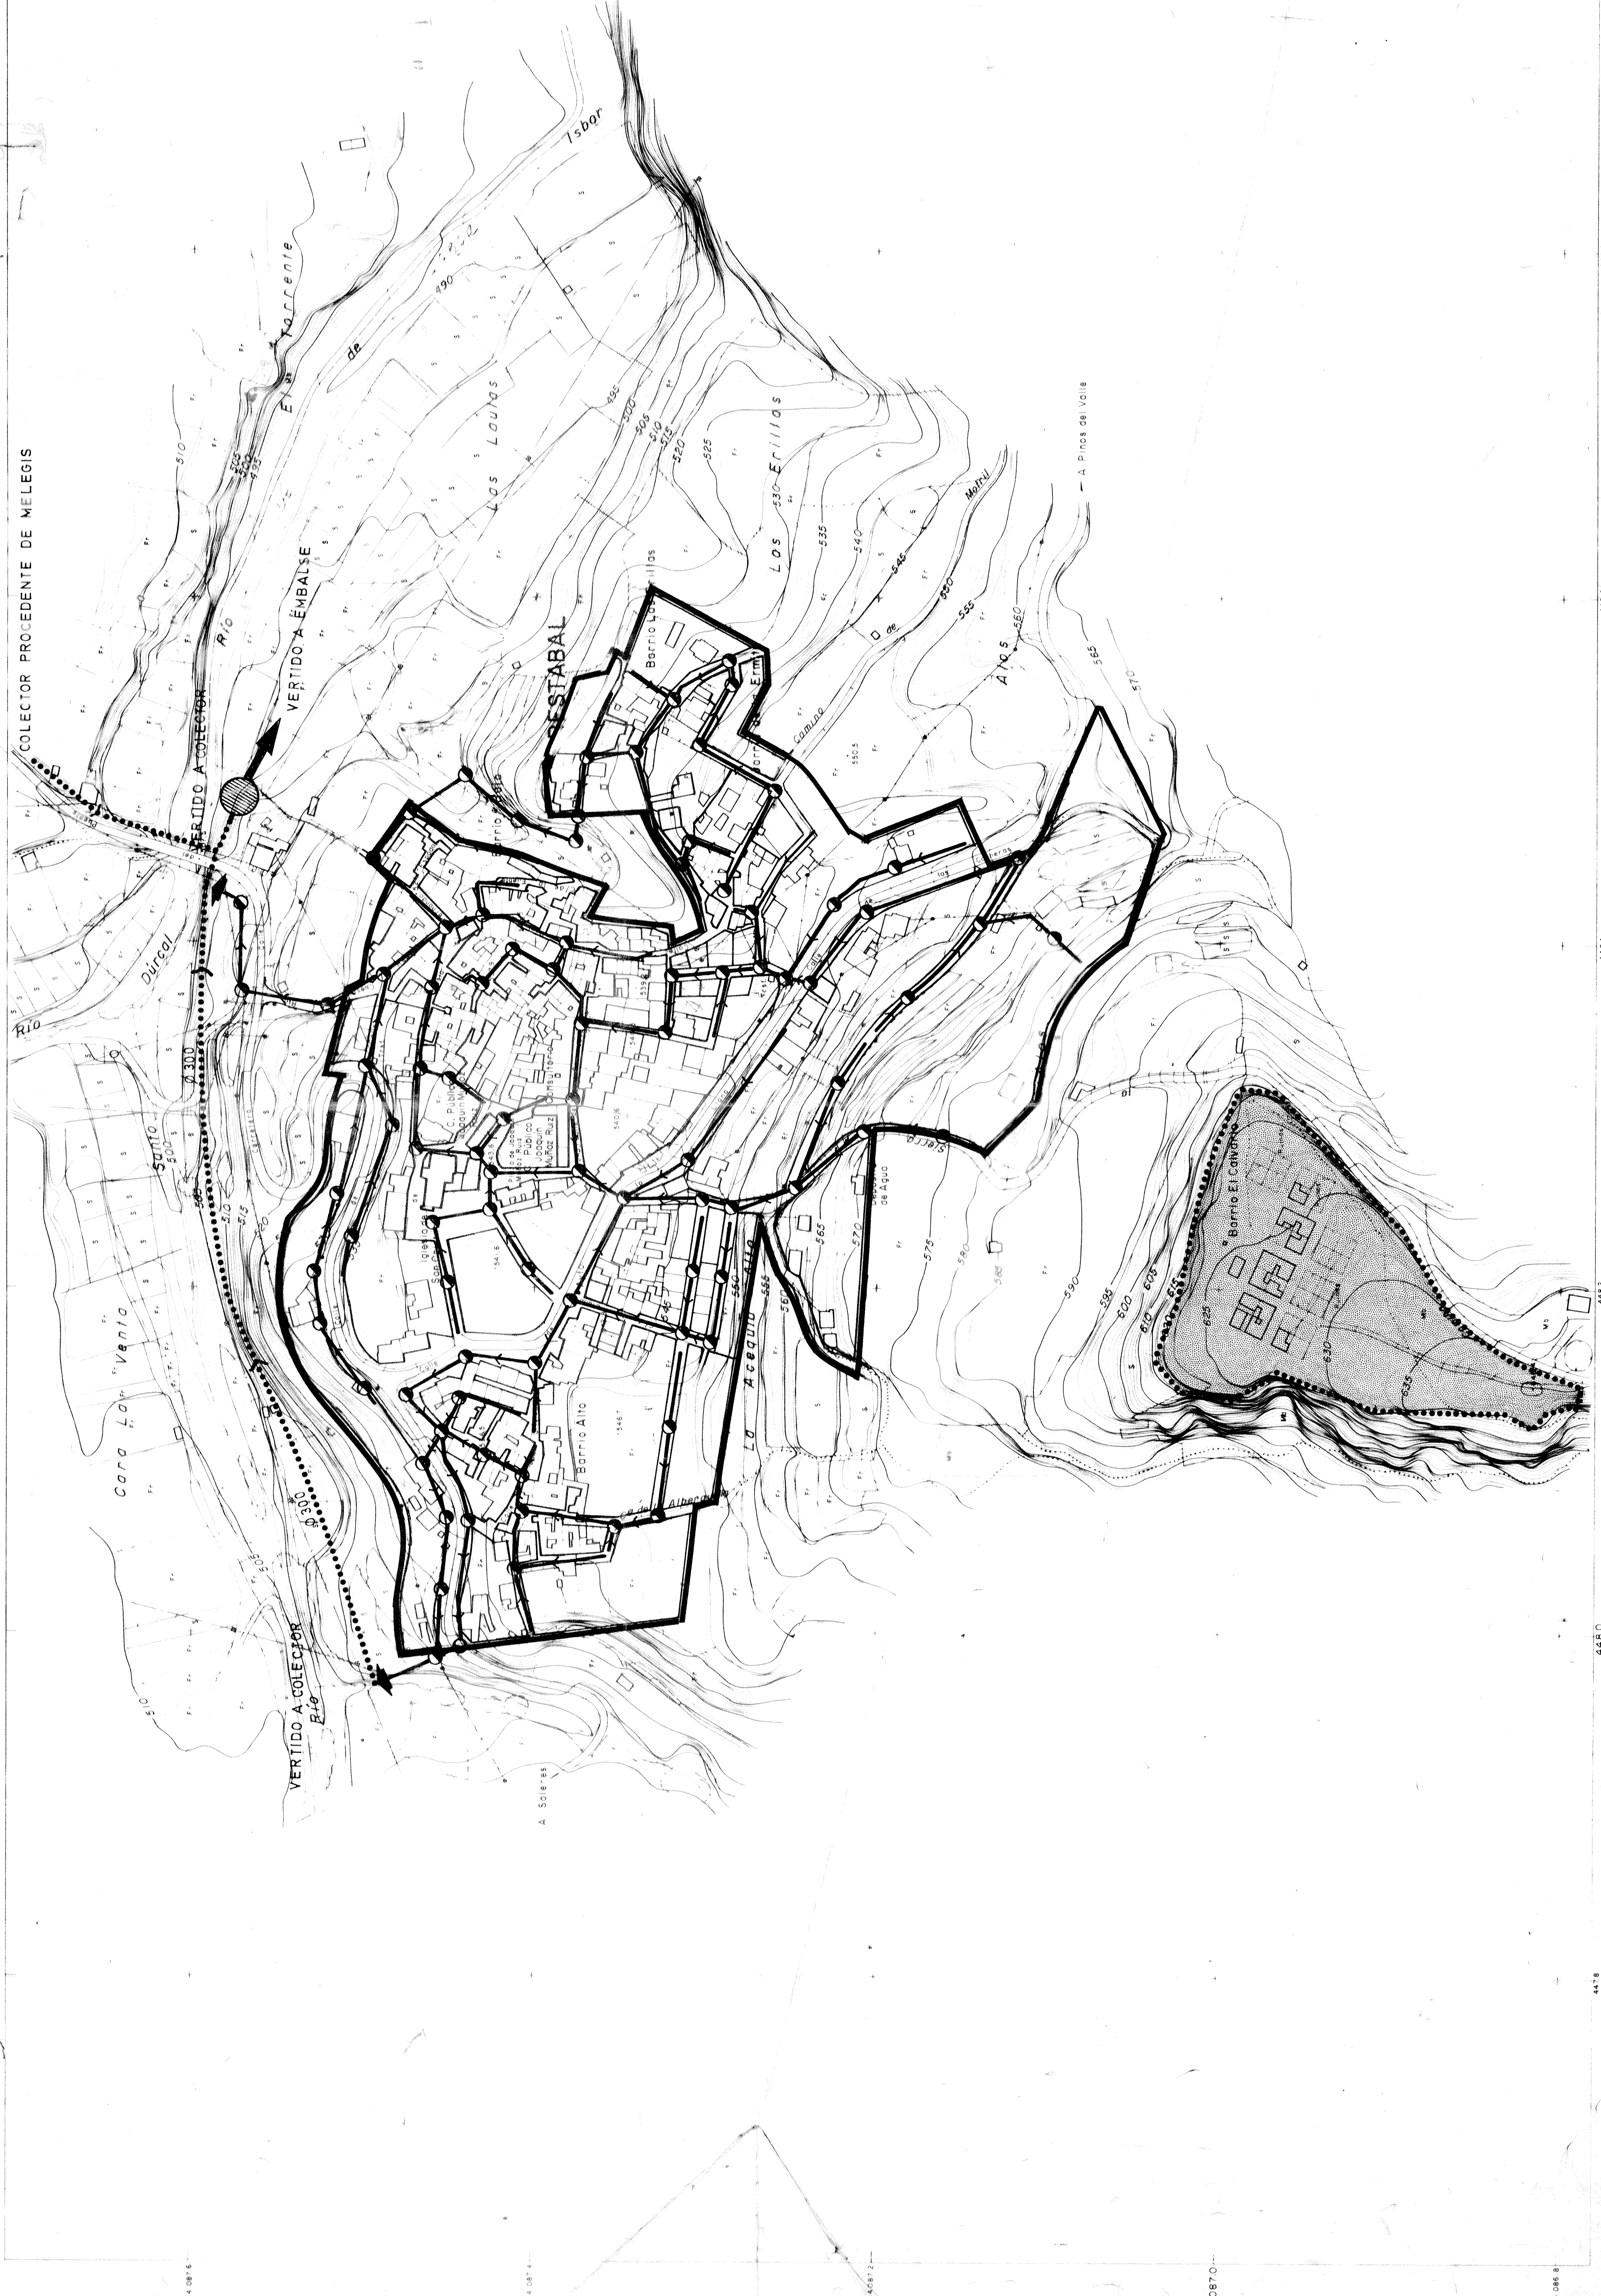

- LECHO TURBA
- COLECTOR
- PUNTO DE VERTIDO AL COLECTOR
- PLAN PARCIAL RESIDENCIAL
- DELIMITACION DE SUELO URBANO

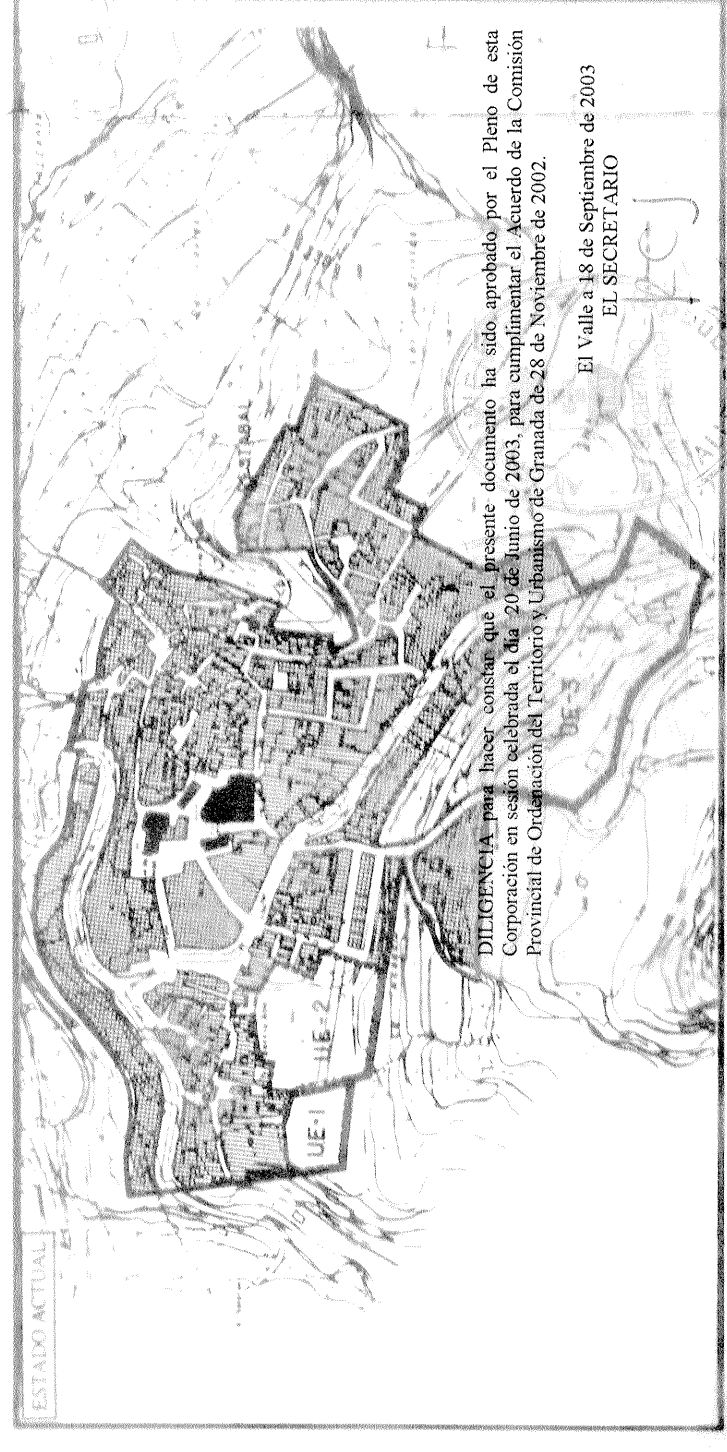

DIPUTACION DE GRANADA

DIPUTACION DE GRANADA

Revision de las Normas Subsidiarias del Valle

Restabal

ORDENACION

IDENTIFICACION DE LOS PUNTOS DE VERTIDO

UNIFICACION