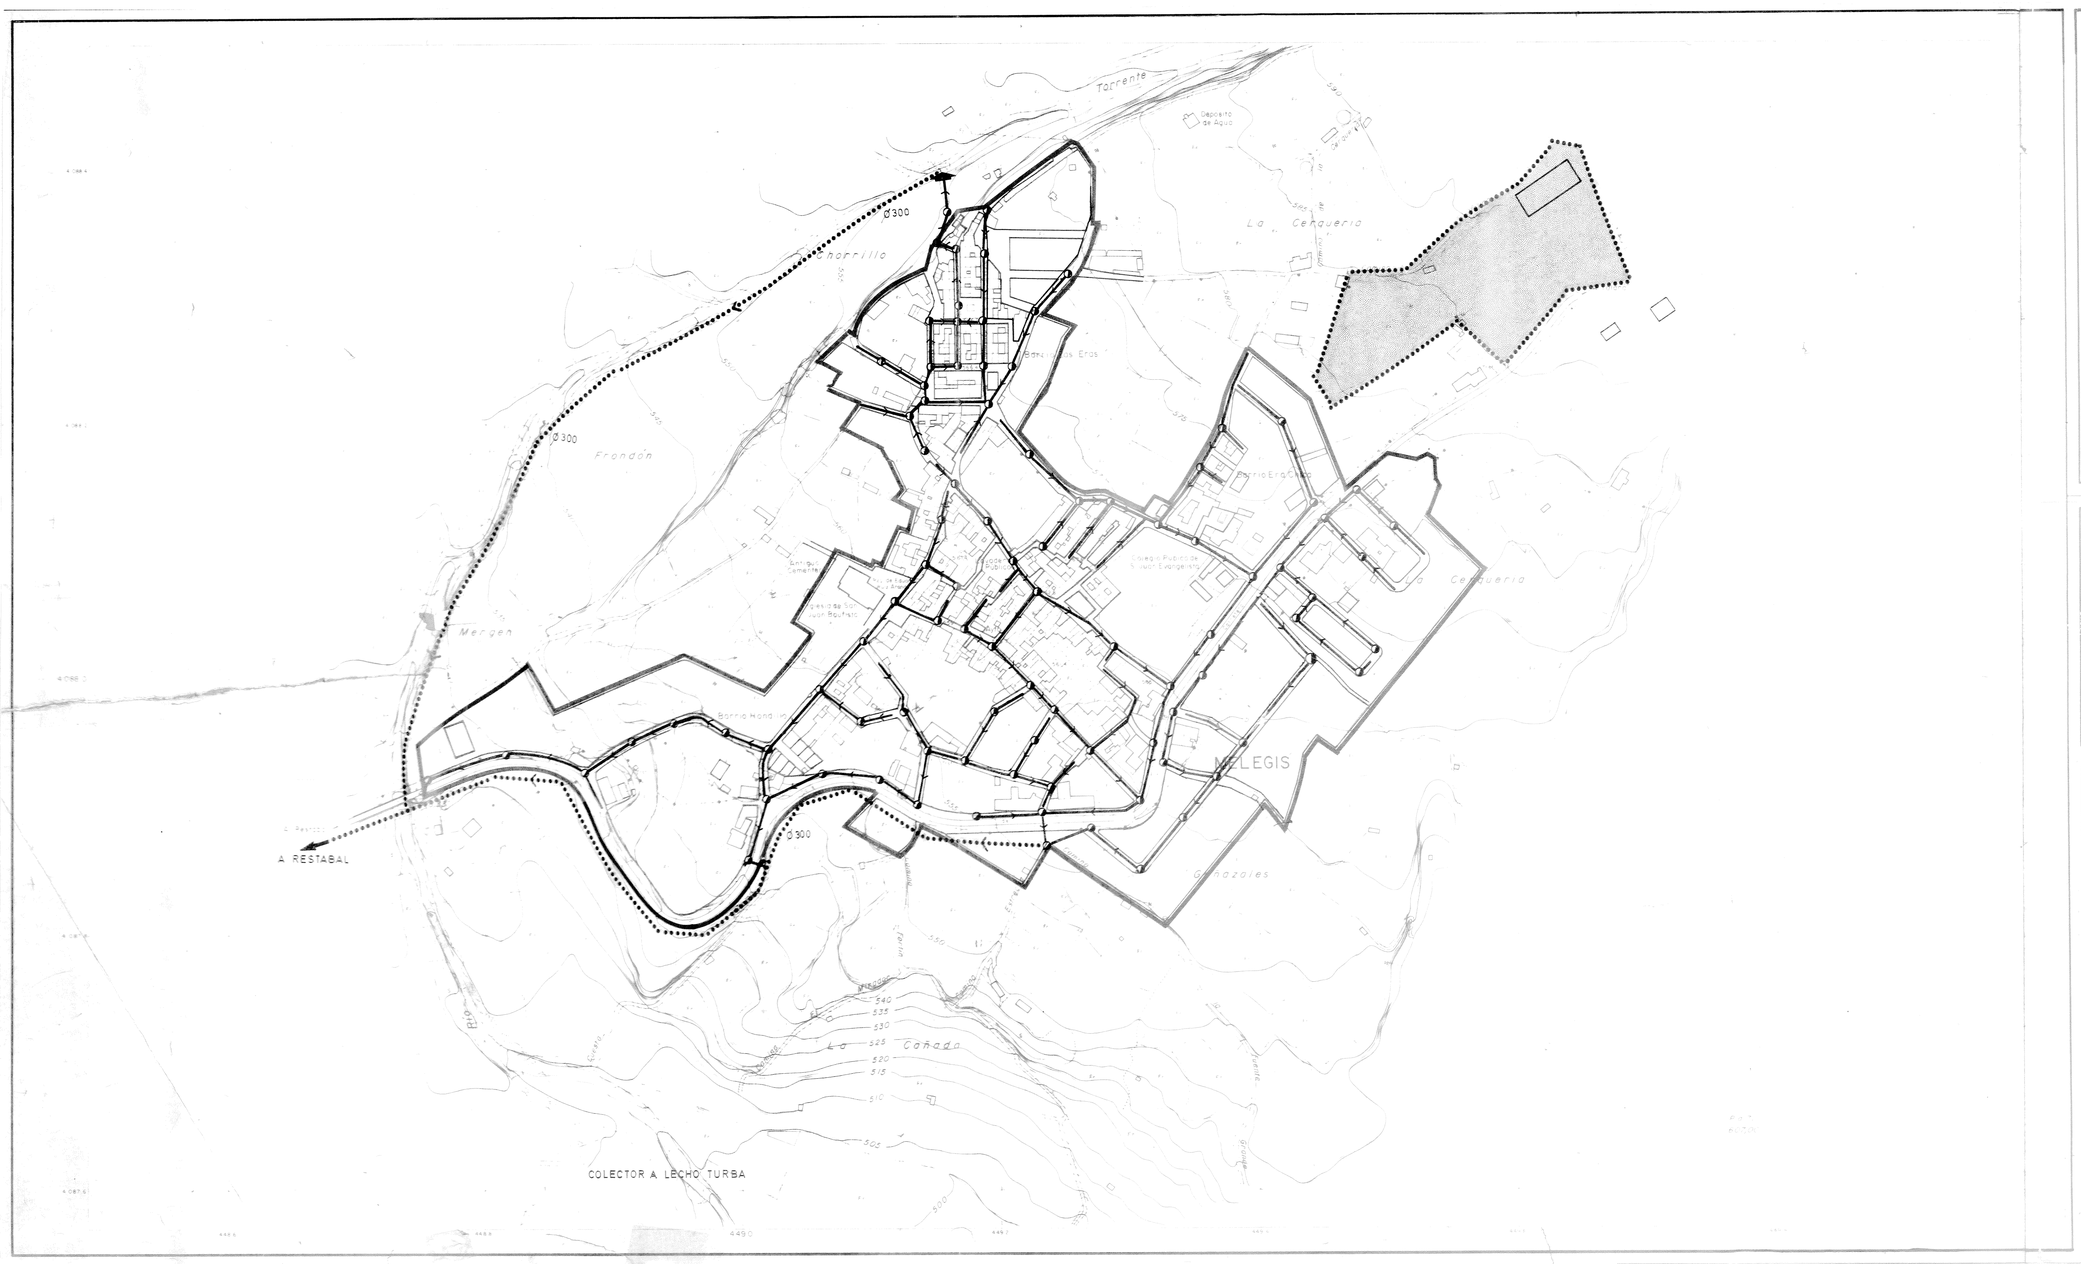


LECHO TURBA

COLECTOR

PUNTO DE VERTIDO AL COLECTOR

PLAN PARCIAL INDUSTRIAL-AGRICOLA

DELIMITACION DE SUELO URBANO

DILIGENCIA para hacer constar que el presente documento ha sido aprobado por el Pleno de esta Corporación en sesión celebrada el día 20 de Junio de 2003, con arreglo al Acuerdo de la Comisión Provincial de Ordenación del Territorio y Urbanismo de Granada de 28 de Noviembre de 2002.

El Valle a 18 de Septiembre de 2003
EL SECRETARIO

DIPUTACION DE GRANADA

17

AREA DE COOPERACION LOCAL

# Revision de las Normas Subsidiarias del Valle

## Melegis

EQUIPO REDACTOR

2 5 NOV 2003

APROBACION DEFINITIVA

## ORDENACION

FECHA: Noviembre-98

ESCALA: 1:2.000

Antonio Gonzalez Hernadez
Arquitecto

IDENTIFICACION DE LOS PUNTOS DE VERTIDO

UNIFICACION