


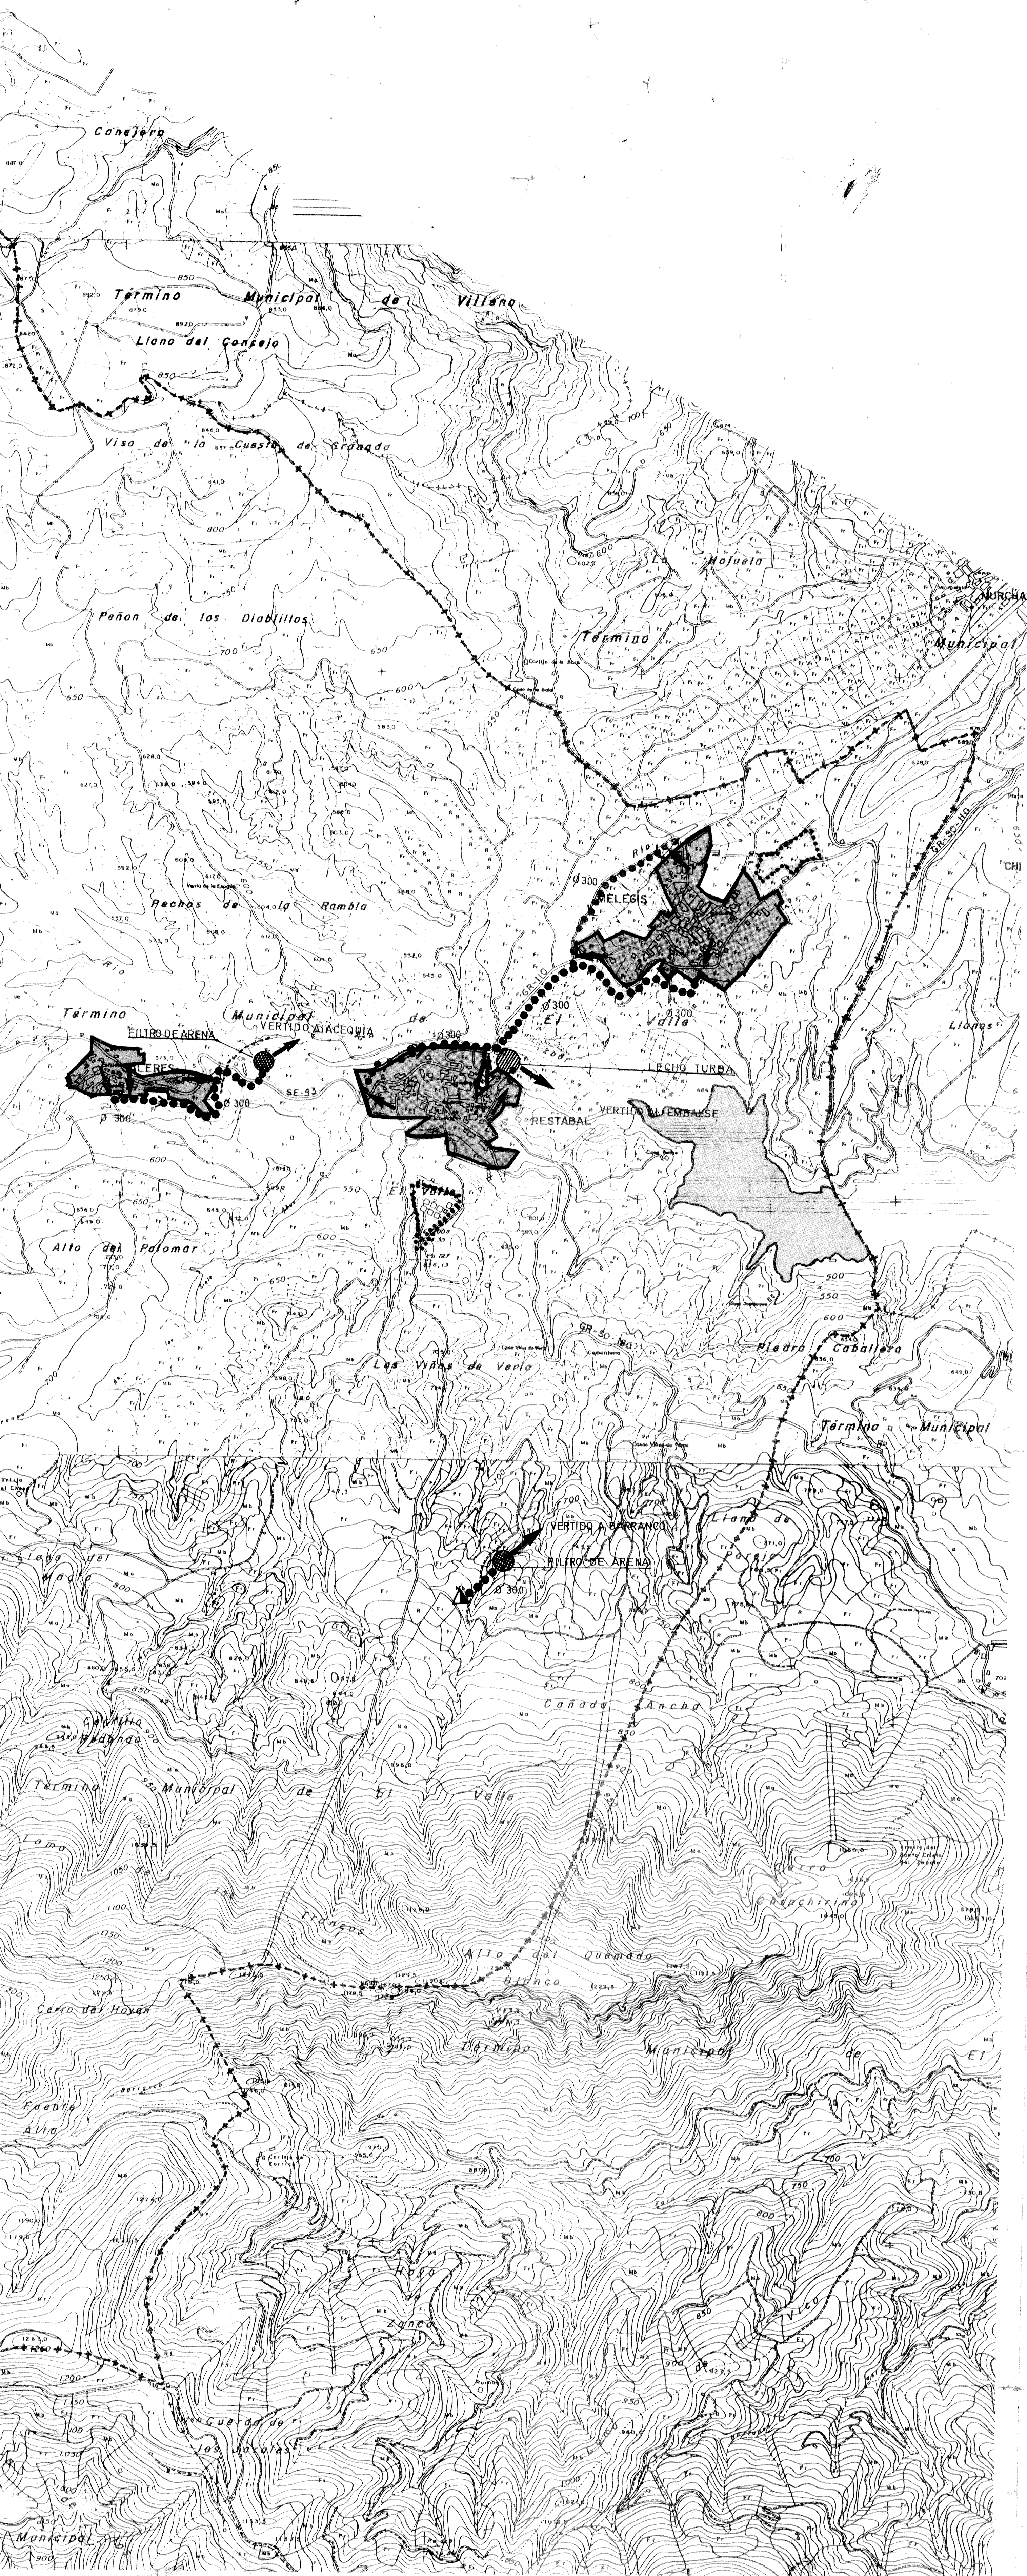

- COLECTOR
- ACEQUIA
- FILTRO DE ARENA
- LECHO TURBA
- ➔ PUNTO DE VERTIDO A COLECTOR
- SUELO URBANO
- DELIMITACION DE SUELO URBANIZABLE
- PANTANO DE BEZNAR


 JUNTA DE GOBIERNO
 24 NOV 2003
 25 NOV 2003
 APROBACION DEFINITIVA

DIPUTACION DE GRANADA

AREA DE COOPERACION LOCAL

19

Revision de las Normas Subsidiarias del Valle

DILIGENCIA para hacer constar que el presente documento ha sido aprobado por el Pleno de esta Corporación en sesión celebrada el día 20 de Junio de 2003, para cumplimiento el Acuerdo de la Comisión Provincial de Ordenación del Territorio y Urbanismo de Granada de 25 de Noviembre de 2002.
 El Valle 18 de Septiembre de 2003
 EL SECRETARIO

ORDENACION

FECHA:
Noviembre-98

ESCALA:
1:10.000

Antonio Gonzalez Hernandez
Arquitecto

UNIFICACION DE VERTIDOS Y LOCALIZACION DE DEPURACION